



# Denkmalliste Stadt Essen

Untere Denkmalbehörde - St.A. 65 -

65 - 155 06.82 ●

<b>Strasse / Nr.</b> Hauptstr. Anbau hinter Haus 86			
<b>Stadtbezirk</b> IX	<b>Stadtteil</b> Kettwig (49)	<b>Gemarkung</b> Kettwig	
<b>Lfd.-Nr.</b> 263	<b>Eintr. - Datum</b> 10.12.1987 <i>St.A.</i>	<b>Flur</b> 64	<b>Flurstück</b> 392
<b>Art des Denkmals</b> Baudenkmal		<b>Kurzbeschreibung</b> Fachwerkhaus	
<b>Darstellung der wesentlichen Merkmale des Denkmals</b>  Zweigeschossiger Fachwerkbau , (18 Jh.), von Haus Nr. 86 mit zwei traufseitigen Eingängen, im Fachwerkgiebel gebogene Zierstreben die um den Ständer kreisförmig angeordnet sind; der Dachboden ist ausgebaut, verkröpftes Traufgesims, Krüppelwalmdach; die rückwärtige Traufseite ist völlig verschiefert, im EG wurden zwei Fenster zugesetzt, zwei spätere angefügte Anbauten, einer Fachwerk, einer massiv, an der Traufseite und an der Giebelseite.			
<b>Hist. Ausstattungstücke</b>			

Foto(s)



Das (Die) umseitig genannte(r) Objekt(e) ist (sind)  
ein Baudenkmal(e) i. S. des § 2 (1) DSchG, da es (s)e  
bedeutend ist (sind) für

- die Geschichte des Menschen
- Städte und Siedlungen
- die Entwicklung der Arbeits- und  
Produktionsverhältnisse

Die Erhaltung und Nutzung des(r) Baudenkmal(s)  
liegt aus

- künstlerischen
- wissenschaftlichen
- volkskundlichen
- städtebaulichen


Gründen im öffentlichen Interesse.

Planungs- und Baurecht

Hinweise auf Sachakten

Hinweise auf Inventare, Literatur, Archivquellen,  
Zeichnungen, Fotos, Karten u.a

### Lageplan u. a. Darstellungen

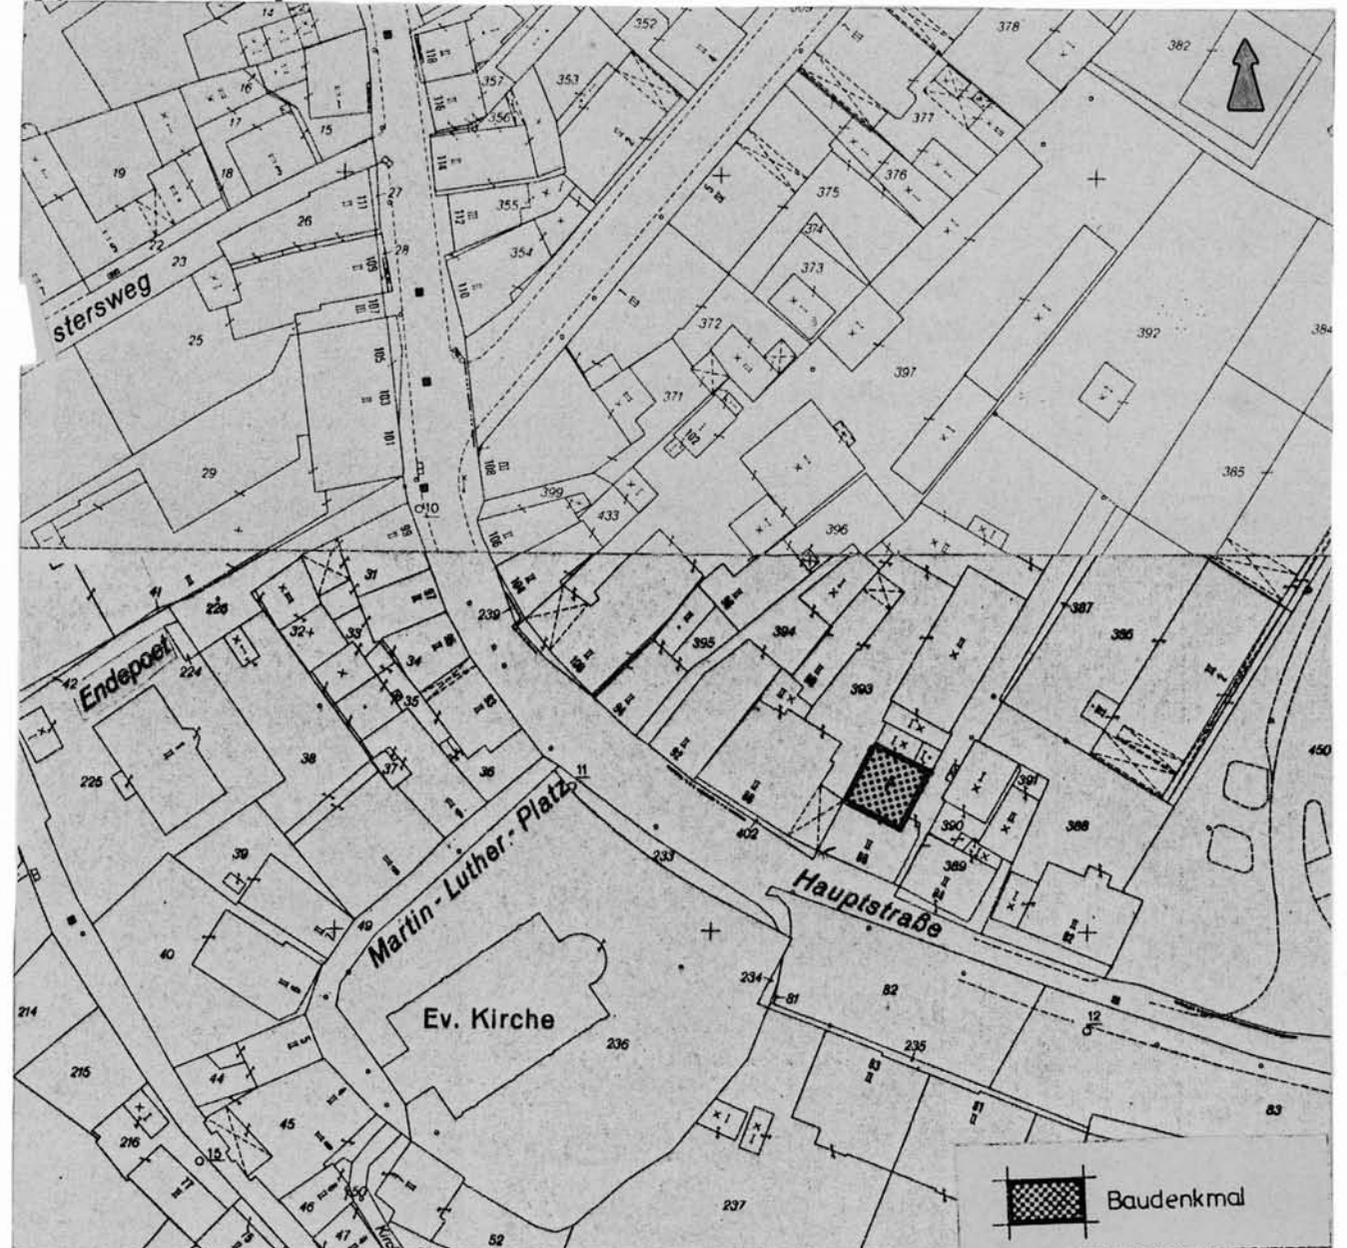

Maßstab 1:1000