



Denkmalliste Stadt Essen

Untere Denkmalbehörde - St.A. 65 -

65 - 155 06.82 ●

Strasse /Nr. Hauptstr. 99			
Stadtbezirk IX	Stadtteil Kettwig (49)	Gemarkung Kettwig	
Lfd.-Nr. 265	Eintr.-Datum 10.12.1987 <i>i.A. Herlcoel S</i>	Flur 65	Flurstück 31
Art des Denkmals Baudenkmal		Kurzbeschreibung Wohn- und Geschäftshaus	
Darstellung der wesentlichen Merkmale des Denkmals <p>An ein traufständig zur Straße liegendes Geschäftshaus schließt rückwärtig im rechten Winkel ein Fachwerkhaus vom Anfang des 19. Jhs. an, dieses zweigeschossig, mit massivem Sockel, Fachwerkkonstruktion ortstypisch, gegen Ende des 19. Jhs. aufgestockt, Dachneigung verändert Fenster erneuert, seine Lage abseits der Hauptstraße verweist auf die ältere Siedlungsstruktur Kettwigs; deshalb trotz starker Veränderungen nur aus ortsgeschichtlichen Gründen zur Verdeutlichung des alten Ortsgrundrisses denkmalwert.</p>			
Hist. Ausstattungstücke			

Foto(s)



Das(Die) umseitig genannte(n) Objekt(e) ist(sind)
ein Baudenkmal(e) i. S. des § 2(1) DSchG, da es (sie)
bedeutend ist (sind) für

- die Geschichte des Menschen
- Städte und Siedlungen
- die Entwicklung der Arbeits- und
Produktionsverhältnisse

Die Erhaltung und Nutzung des(r) Baudenkmal(s)
liegt aus

- künstlerischen
- wissenschaftlichen
- volkskundlichen
- städtebaulichen


Gründen im öffentlichen Interesse.

Planungs- und Baurecht

Hinweise auf Sachakten

Hinweise auf Inventare, Literatur, Archivquellen,
Zeichnungen, Fotos, Karten u.a

Lageplan u.a. Darstellungen

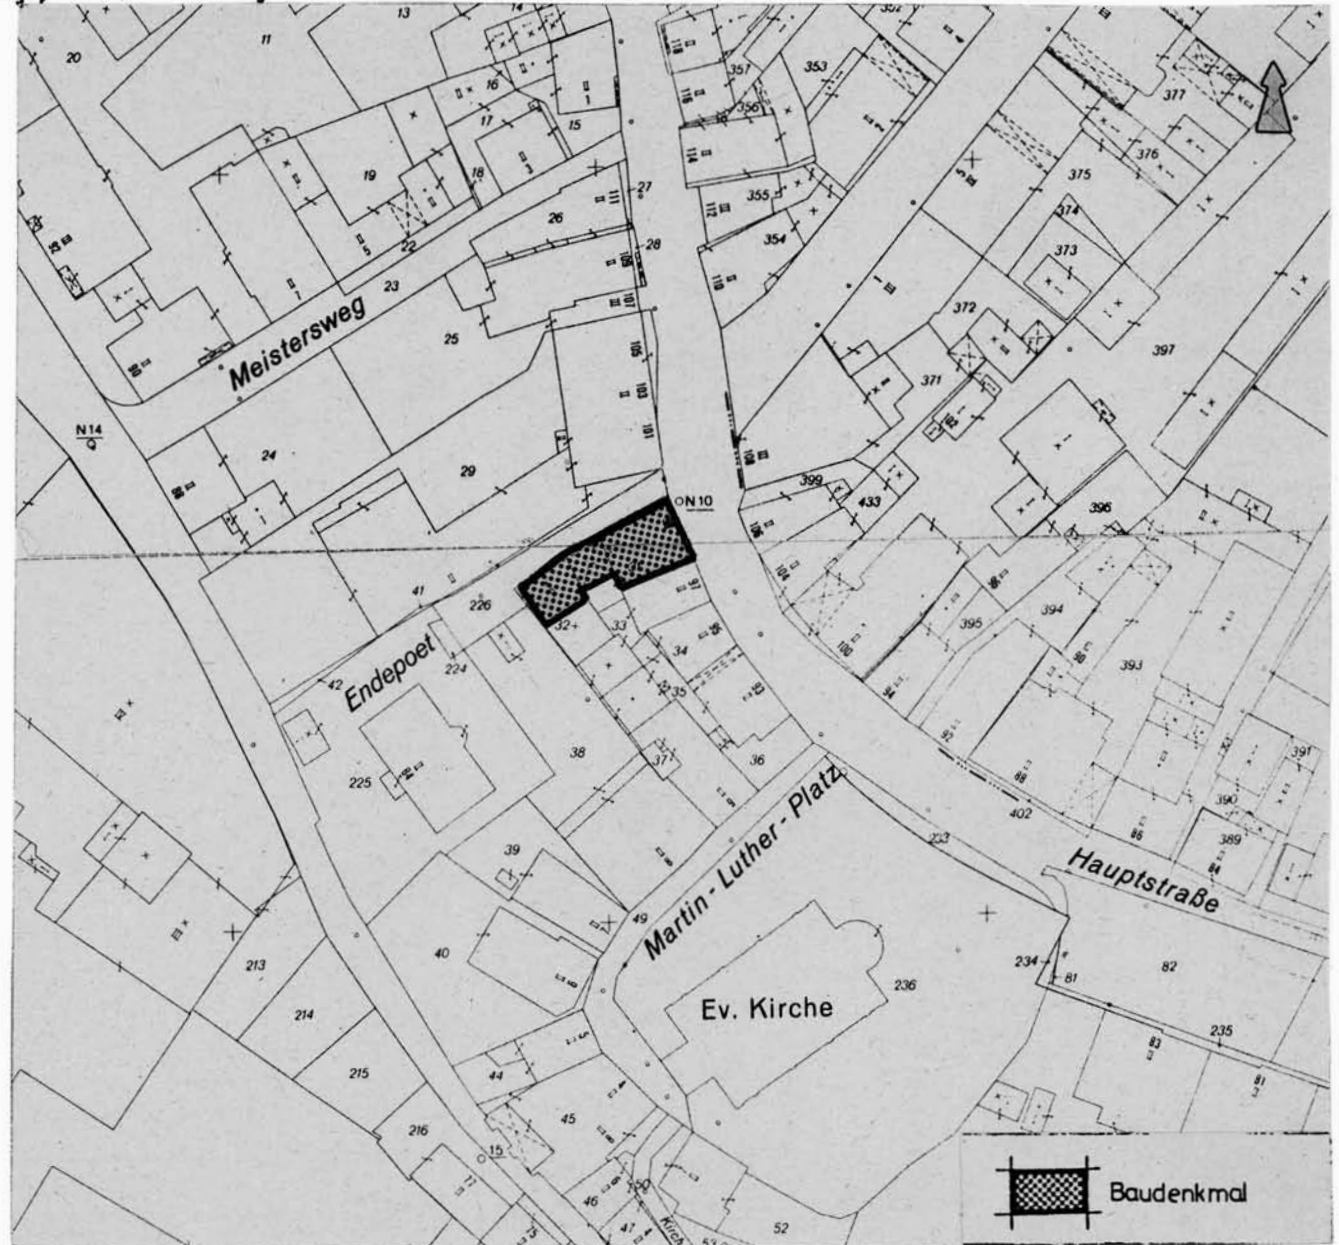

Maßstab 1:1000