



# Denkmalliste Stadt Essen

Untere Denkmalbehörde - St. A. 65 -

65 - 155 06.82 ●

Strasse / Nr. Hauptstr. 104			
Stadtbezirk IX	Stadtteil Kettwig (49)	Gemarkung Kettwig	
Lfd.-Nr. 266	Eintr.-Datum 10.12.1987 <i>H.A. Horrocks</i>	Flur 64	Flurstück 433
Art des Denkmals Baudenkmal		Kurzbeschreibung Fachwerkhaus	
<b>Darstellung der wesentlichen Merkmale des Denkmals</b> <p>Zweigeschossiges Fachwerkhaus (erste Hälfte des 19. Jh. im Kern evtl. älter), an beiden Giebelseiten an die Häuser Nr. 102 und Nr. 106 angebaut; mit zweigeschossigem giebelständigem Anbau der sich über die gesamte rückwärtige Traufseite erstreckt; straßenseitig ist das Haus verschiefert und hat einen sich über das gesamte EG erstreckenden Ladeneinbau des 19. Jh.; die Fenster dieses Ladeneinbaus und der Eingang sind erneuert; das Fachwerk des rückwärtigen Anbaus könnte aus dem 18. Jh. stammen.</p>			
Hist. Ausstattungsstücke			

Foto(s)



Das(Die) umseitig genannte(n) Objekt(e) ist (sind)  
ein Baudenkmal(e) i. S. des § 2 (1) DSchG, da es (sie)  
bedeutend ist (sind) für

- die Geschichte des Menschen
- Städte und Siedlungen
- die Entwicklung der Arbeits- und  
Produktionsverhältnisse

Die Erhaltung und Nutzung des(r) Baudenkmal(s)  
liegt aus

- künstlerischen
- wissenschaftlichen
- volkskundlichen
- städtebaulichen


Gründen im öffentlichen Interesse.

Planungs- und Baurecht

Hinweise auf Sachakten

Hinweise auf Inventare, Literatur, Archivquellen,  
Zeichnungen, Fotos, Karten u.a.

### Lageplan u.a. Darstellungen

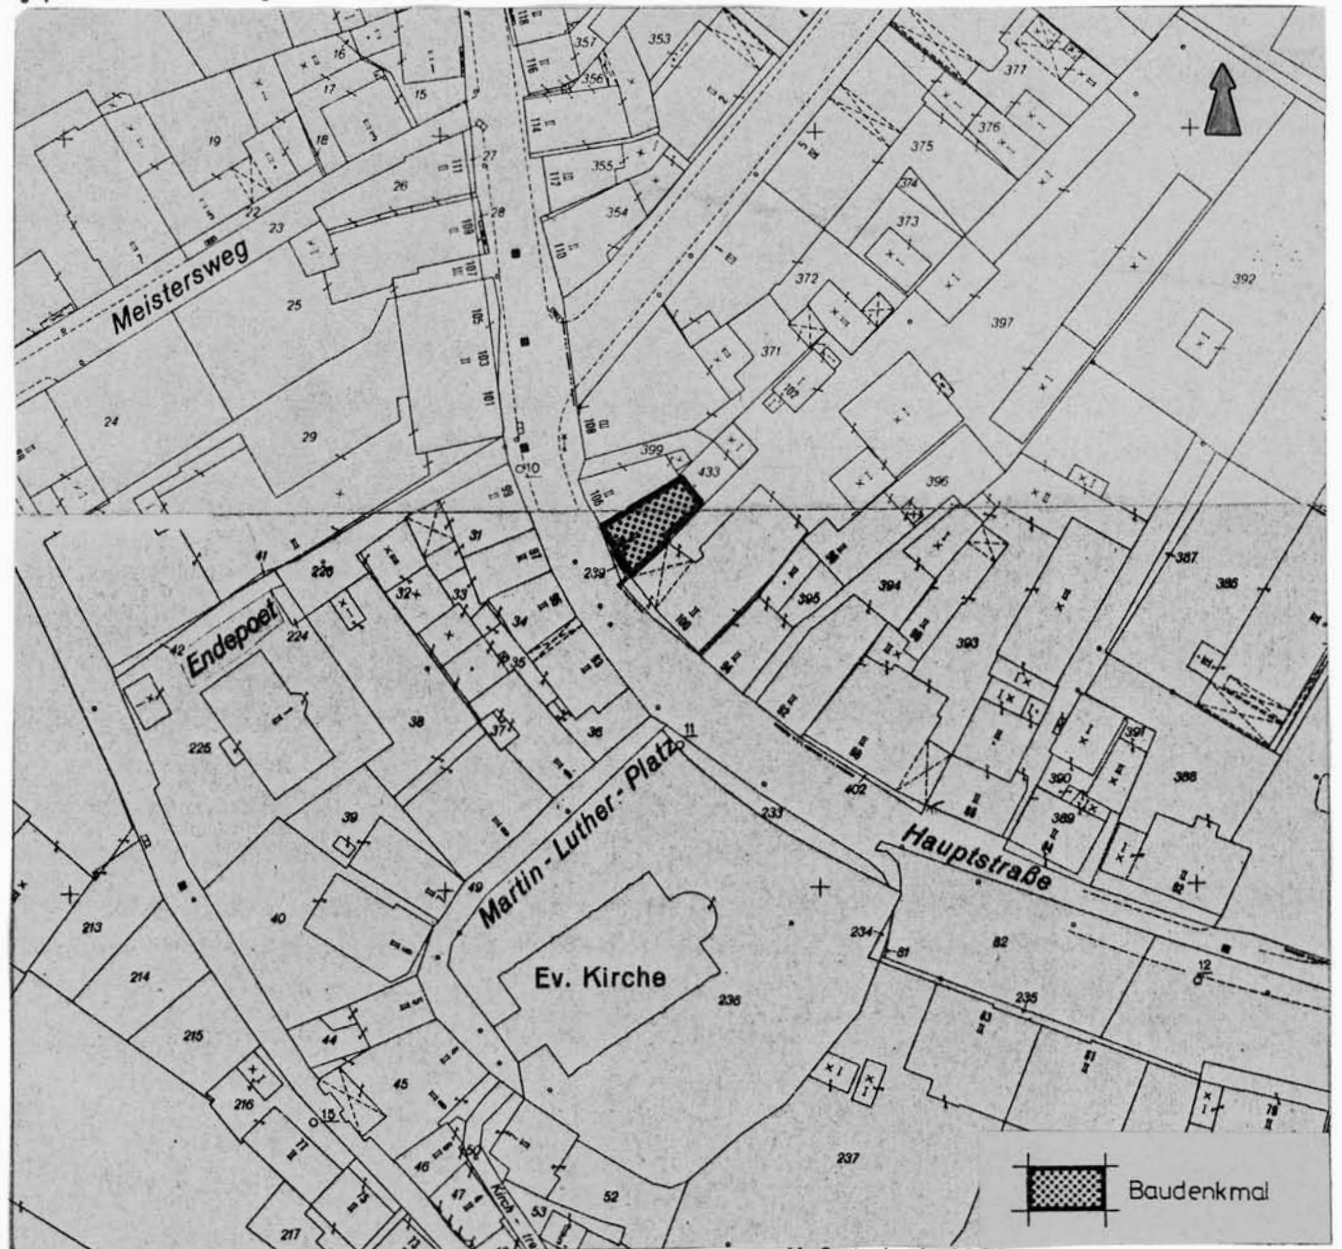

Maßstab 1:1000