



# Denkmalliste Stadt Essen

Untere Denkmalbehörde - St.A. 65 -

65 - 155 06.82 ●

Strasse / Nr.			
Hauptstr. 125/127			
Stadtbezirk	Stadtteil	Gemarkung	
IX	Kettwig (49)	Kettwig	
Lfd.-Nr.	Eintr.-Datum	Flur	Flurstück
268	10.12.1987 <i>Kettwig</i>	65	307,308
Art des Denkmals		Kurzbeschreibung	
Baudenkmal		Fachwerkhaus	
Darstellung der wesentlichen Merkmale des Denkmals			
<p>Zweigeschossiges Fachwerkhaus (Anfang 19 Jh. evtl. älter), auf langgestreckt rechteckigem Grundriß mit zweigeschossigem Backsteinanbau des späten 19. Jh. an der rückwärtigen Traufseite; der massive Sockel ist teilweise durch eine Backsteinmauer ausgebessert worden, die Fachwerkrückseite hat einige erneuerte Fenster; die straßenseitige Traufseite Kastengesims; straßenseitig zwei Eingänge mit gleichen Türblättern und reich verzierten Oberlichtern, der rechte Eingang ist original, der linke bei einem Umbau im Jahre 1939 dem originalen Eingang nachgebaut.</p>			
Hist. Ausstattungstücke			

Foto(s)



Das (Die) umseitig genannte(n) Objekt(e) ist (sind) ein Baudenkmal(e) i. S. des § 2(1) DSchG, da es (sie) bedeutend ist (sind) für

- die Geschichte des Menschen
- Städte und Siedlungen
- die Entwicklung der Arbeits- und Produktionsverhältnisse

Die Erhaltung und Nutzung des(r) Baudenkmal(s) liegt aus

- künstlerischen
- wissenschaftlichen
- volkskundlichen
- städtebaulichen


Gründen im öffentlichen Interesse.

Planungs- und Baurecht

Hinweise auf Sachakten

Hinweise auf Inventare, Literatur, Archivquellen, Zeichnungen, Fotos, Karten u.a

### Lageplan u. a. Darstellungen

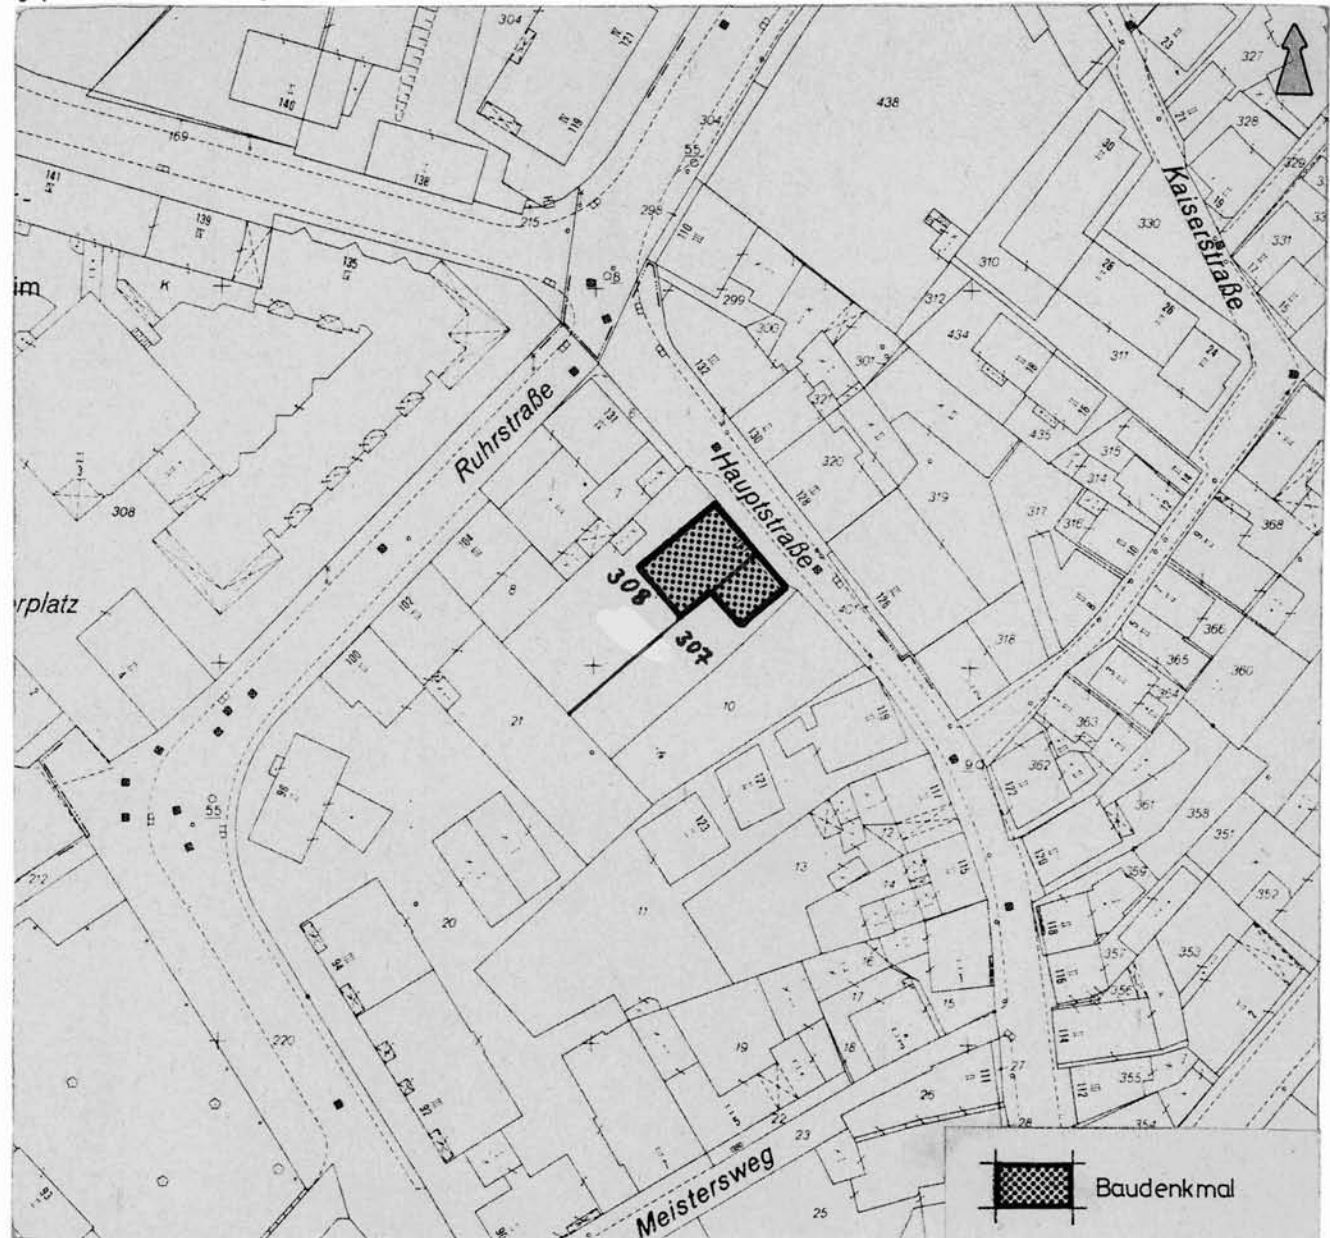

Maßstab 1:1000