



Denkmalliste Stadt Essen

Untere Denkmalbehörde - St. A. 65 -

65-155 06.82 ●

Strasse / Nr. Kaiserstr. 7			
Stadtbezirk IX	Stadtteil Kettwig (49)	Gemarkung Kettwig	
Lfd.-Nr. 272	Eintr.-Datum 10.12.1987 <i>r.A. Heese</i>	Flur 64	Flurstück 366
Art des Denkmals Baudenkmal		Kurzbeschreibung Fachwerkhaus	
Darstellung der wesentlichen Merkmale des Denkmals Zweigeschossiges giebelseitig zur Straße liegendes Fachwerkhaus um 1800 (im Kern evtl. älter) erbaut, an einer Seite angebaut an Haus Nr. 5; straßenseitig verschiefert, außermittiger, giebelseitiger Eingang mit neuem Türblatt und Oberlicht; neben dem Eingang Schaufenstereinbruch mit Gebälkstück aus der Mitte des 19. Jh.; im OG sind die Fenster erneuert; das Dachgeschoß ist ausgebaut.			
Hist. Ausstattungsstücke			

Foto(s)



Das (Die) umseitig genannte(n) Objekt(e) ist (sind)
ein Baudenkmal(e) i. S. des § 2(2) DSchG, da es (sie)
bedeutend ist (sind) für

- die Geschichte des Menschen
- Städte und Siedlungen
- die Entwicklung der Arbeits- und
Produktionsverhältnisse

Die Erhaltung und Nutzung des(r) Baudenkmal(s)
liegt aus

- künstlerischen
- wissenschaftlichen
- volkskundlichen
- städtebaulichen


Gründen im öffentlichen Interesse.

Planungs- und Baurecht

Hinweise auf Sachakten

Hinweise auf Inventare, Literatur, Archivquellen,
Zeichnungen, Fotos, Karten u.a

Lageplan u. a. Darstellungen

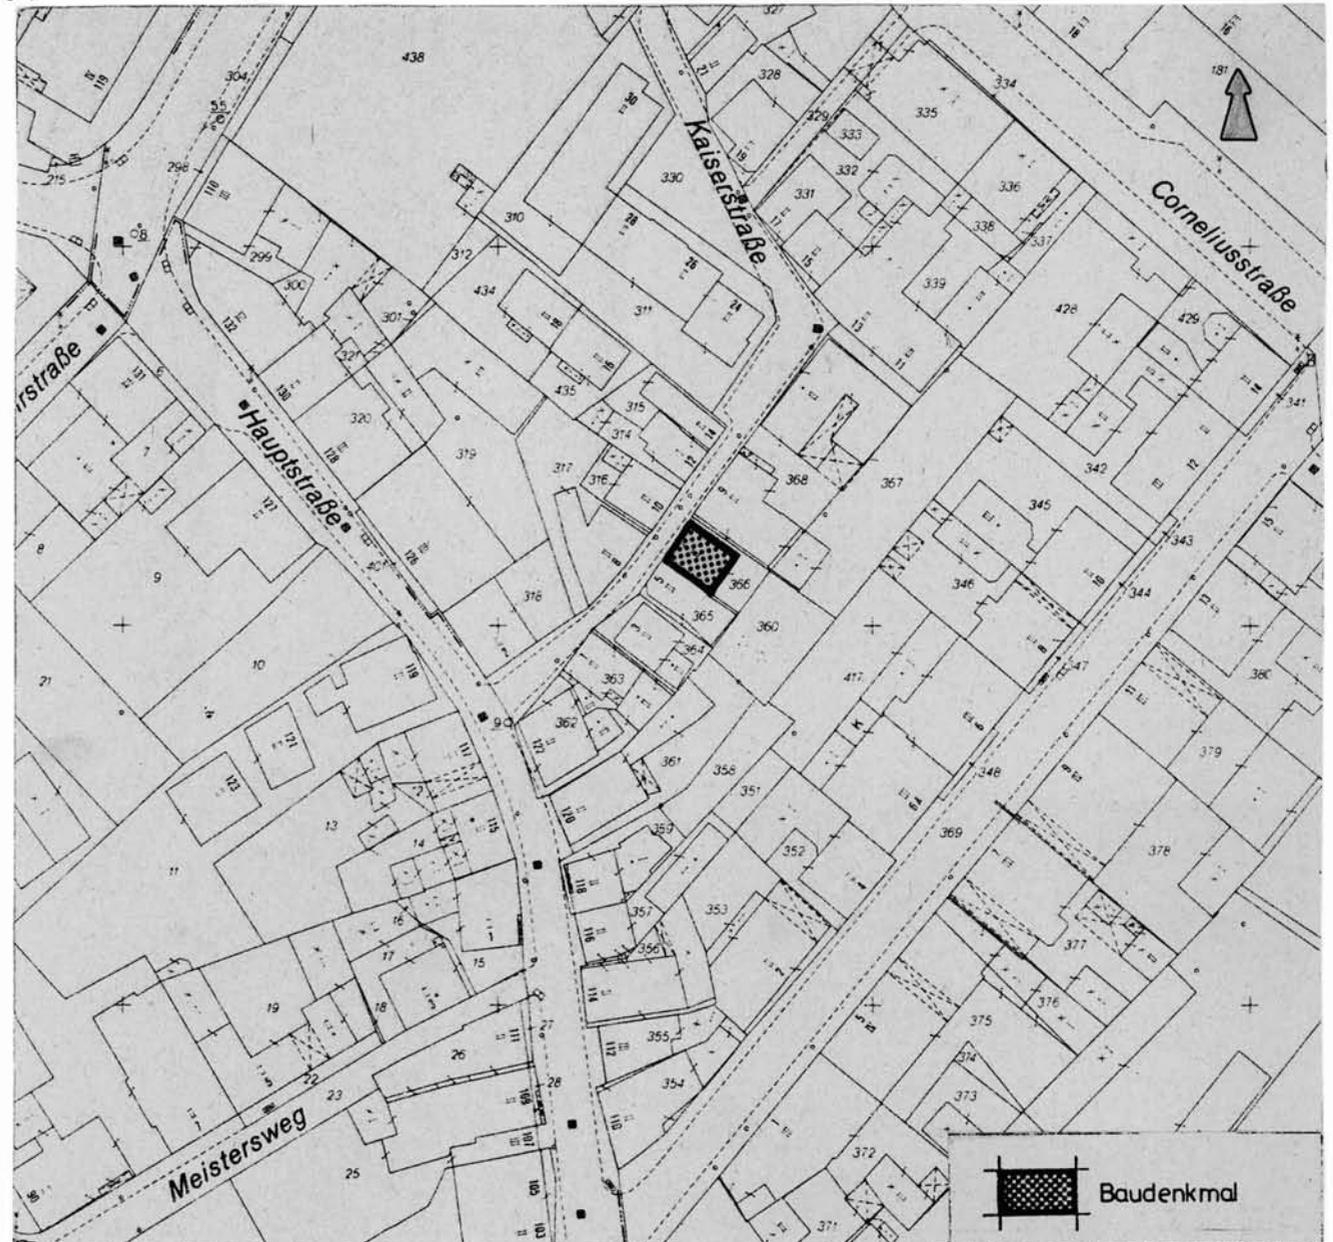

Maßstab 1:1000