



Denkmalliste Stadt Essen

Untere Denkmalbehörde - St. A. 65 -

65 - 155 06.82 ●

Strasse / Nr. Kirchtreppe 6			
Stadtbezirk IX	Stadtteil Kettwig (49)	Gemarkung Kettwig	
Lfd.-Nr. 280	Eintr. - Datum 10.12.1987 <i>10.12.1987</i>	Flur 65	Flurstück 46
Art des Denkmals Baudenkmal		Kurzbeschreibung Fachwerkhaus	
Darstellung der wesentlichen Merkmale des Denkmals <p>Zweigeschossiges Fachwerkhaus aus dem Jahre 1646, giebelständig zur Kirchtreppe liegend, an der rückwärtigen Traufseite zur Ruhrstraße zweigeschossiger Bruchsteinsockel, die darüber befindlichen Geschosse verkleidet, an der Fachwerkgiebelseite Eingang mit seitlichem Fenster und Oberlicht sowie später angefügtem eingeschossigem Erker, hier kragen die OG's leicht vor, im EG profilierte Knaggen; abgeschrägter Rähm sowie Kehlbalken mit teilweise erhaltenem Zahnschnitt; breite, ausladende Kopfbänder.</p>			
Hist. Ausstattungstücke			

Foto(s)



Das (Die) umseitig genannte(n) Objekt(e) ist (sind)
ein Baudenkmal(e) i. S. des § 2 (1) DSchG, da es (sie)
bedeutend ist (sind) für

- die Geschichte des Menschen
- Städte und Siedlungen
- die Entwicklung der Arbeits- und
Produktionsverhältnisse

Die Erhaltung und Nutzung des(r) Baudenkmal(s)
liegt aus

- künstlerischen
- wissenschaftlichen
- volkskundlichen
- städtebaulichen


Gründen im öffentlichen Interesse.

Planungs- und Baurecht

Hinweise auf Sachakten

Hinweise auf Inventare, Literatur, Archivquellen,
Zeichnungen, Fotos, Karten u.a.

Lageplan u.a. Darstellungen

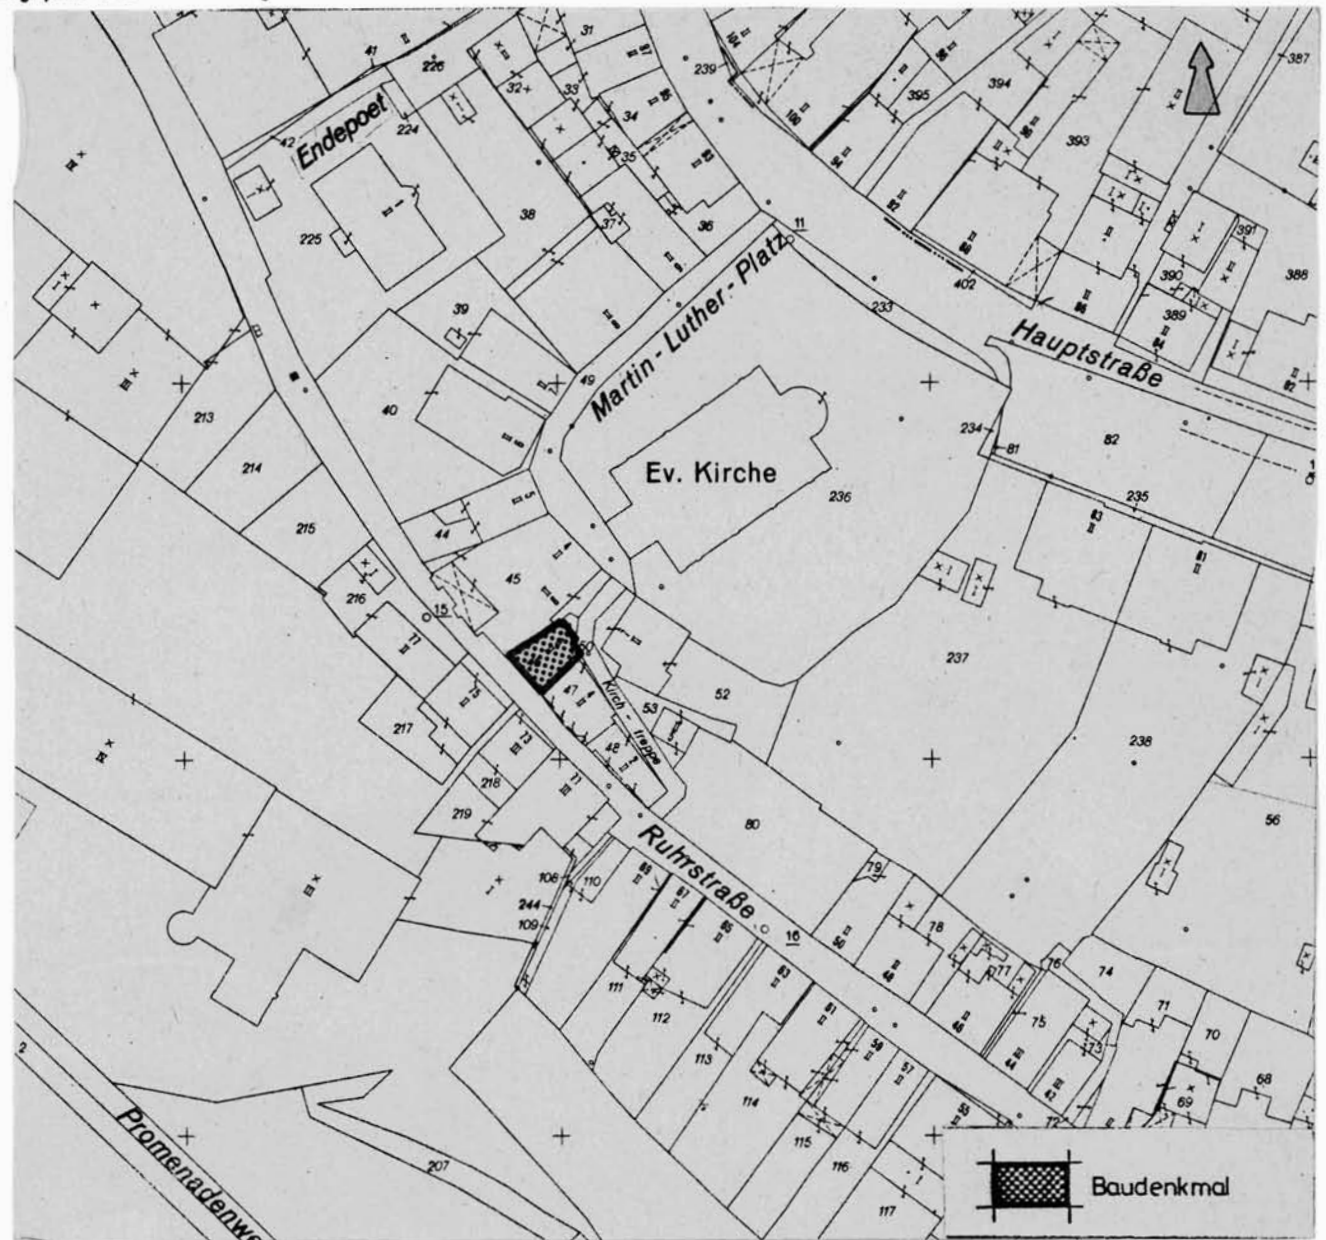

Maßstab 1:1000