



Denkmalliste Stadt Essen

Untere Denkmalbehörde - St.A. 65 -

65 - 155 06.82 ●

Strasse / Nr. Kirchtreppe 7			
Stadtbezirk IX	Stadtteil Kettwig (49)	Gemarkung Kettwig	
Lfd.-Nr. 281	Eintr. - Datum 10.12.1987 <i>10.12.1987</i>	Flur 65	Flurstück 52
Art des Denkmals Baudenkmal		Kurzbeschreibung Fachwerkhaus	
Darstellung der wesentlichen Merkmale des Denkmals Zweigeschossiges Fachwerkwohnhaus, datiert Anfang 19. Jh.; etwa quadratischer Grundriß; satteldach gedeckt. Nach Nordosten und Nordwesten hin (Kirchhof und Kirchtreppe) Traufseite und Giebelseite in Holzverkleidung mit Quaderimitation (Nutungen) Giebelseitiger, zur Kirchtreppe gelegener Eingang. Dort auch im Erdgeschoß späterer Ladeneinbau mit eigenem Eingang. Talseitig zwei hohe, pultdachgedeckte Anbauten mit unverputztem Bruchsteinsockel.			
Hist. Ausstattungsstücke			

Foto



Das (Die) umseitig genannte(n) Objekt(e) ist (sind)
ein Baudenkmal(e) i. S. des § 2(2) DSchG, da es (sie)
bedeutend ist (sind) für

- die Geschichte des Menschen
- Städte und Siedlungen
- die Entwicklung der Arbeits- und
Produktionsverhältnisse

Die Erhaltung und Nutzung des(r) Baudenkmal(s)
liegt aus

- künstlerischen
- wissenschaftlichen
- volkskundlichen
- städtebaulichen


Gründen im öffentlichen Interesse.

Planungs- und Baurecht

Hinweise auf Sachakten

Hinweise auf Inventare, Literatur, Archivquellen,
Zeichnungen, Fotos, Karten u.a.

Lageplan u.a. Darstellungen

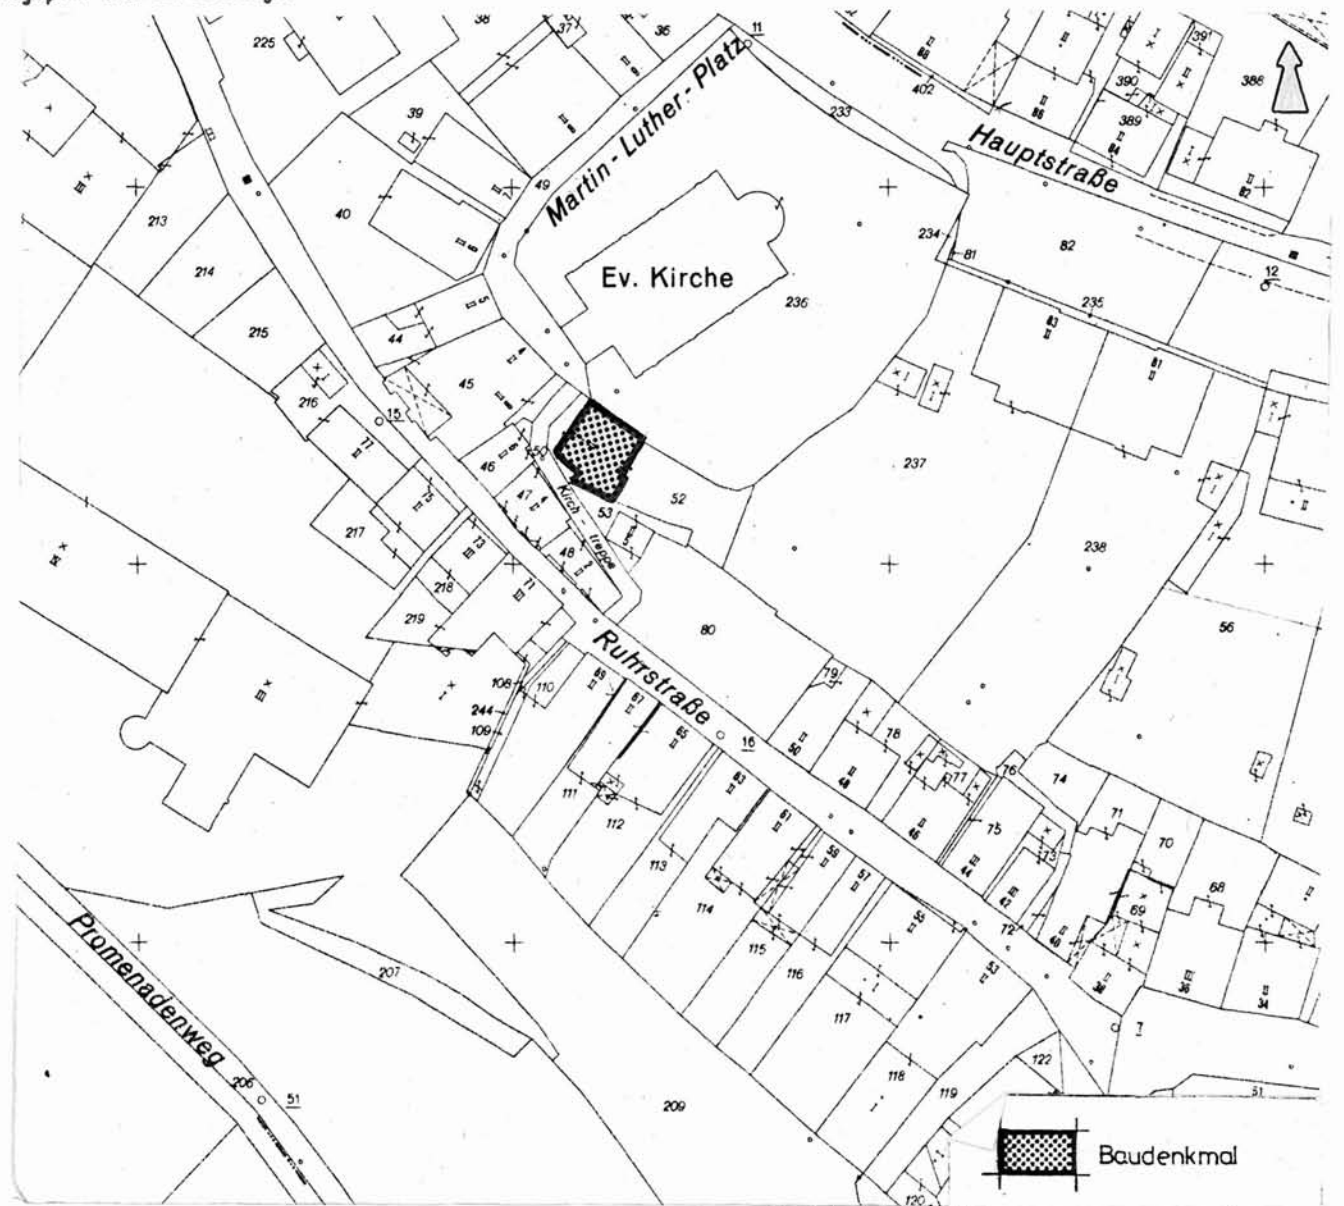

Maßstab 1:1000