



Denkmalliste Stadt Essen

Untere Denkmalbehörde - St.A. 65 -

65 - 155 06.82 ●

Strasse / Nr. Martin-Luther-Platz 8			
Stadtbezirk IX	Stadtteil Kettwig (49)	Gemarkung Kettwig	
Lfd.-Nr. 287	Eintr.-Datum 10.12.1987 <i>1. A. Kettwig</i>	Flur 65	Flurstück 38
Art des Denkmals Baudenkmal		Kurzbeschreibung Scheidt'sches Stammhaus	
Darstellung der wesentlichen Merkmale des Denkmals <p>Zweigeschossiges verputztes Doppelhaus, das in zwei giebelständige Häuser zu zwei und drei Achsen aufgeteilt ist, zwei giebelständige Eingänge mit quergeteilten barocken Türblättern, bei dem 3-achsigen Haus mit seitlichen Fenstern und geschweiften Verdachung, über die beiden Giebel hinweglaufende profilierte Geschoßgesimse, im geringen Abstand hinter den beiden Giebeln erhebt sich ein noch höherer dritter Giebel, die rückwärtige Giebelseite ebenfalls verputzt, der Sockel mit Eternit verkleidet, freiliegende Kellereingänge und Fenster, die beiden Dachflächen haben unterschiedliche Neigungen, an dieser Giebelseite befindet sich ein weiterer Eingang, zweigeschossiger Erker, profilierte Geschoßgesimse.</p>			
Hist. Ausstattungsstücke			

Foto(s)



Das(Die) umseitig genannte(n) Objekt(e) ist (sind)
ein Baudenkmal(e) i. S. des § 2(1) DSchG, da es (sie)
bedeutend ist (sind) für

- die Geschichte des Menschen
- Städte und Siedlungen
- die Entwicklung der Arbeits- und
Produktionsverhältnisse

Die Erhaltung und Nutzung des(r) Baudenkmal(s)
liegt aus

- künstlerischen
- wissenschaftlichen
- volkskundlichen
- städtebaulichen


Gründen im öffentlichen Interesse.

Planungs- und Baurecht

Hinweise auf Sachakten

Hinweise auf Inventare, Literatur, Archivquellen,
Zeichnungen, Fotos, Karten u.a

Lageplan u. a. Darstellungen

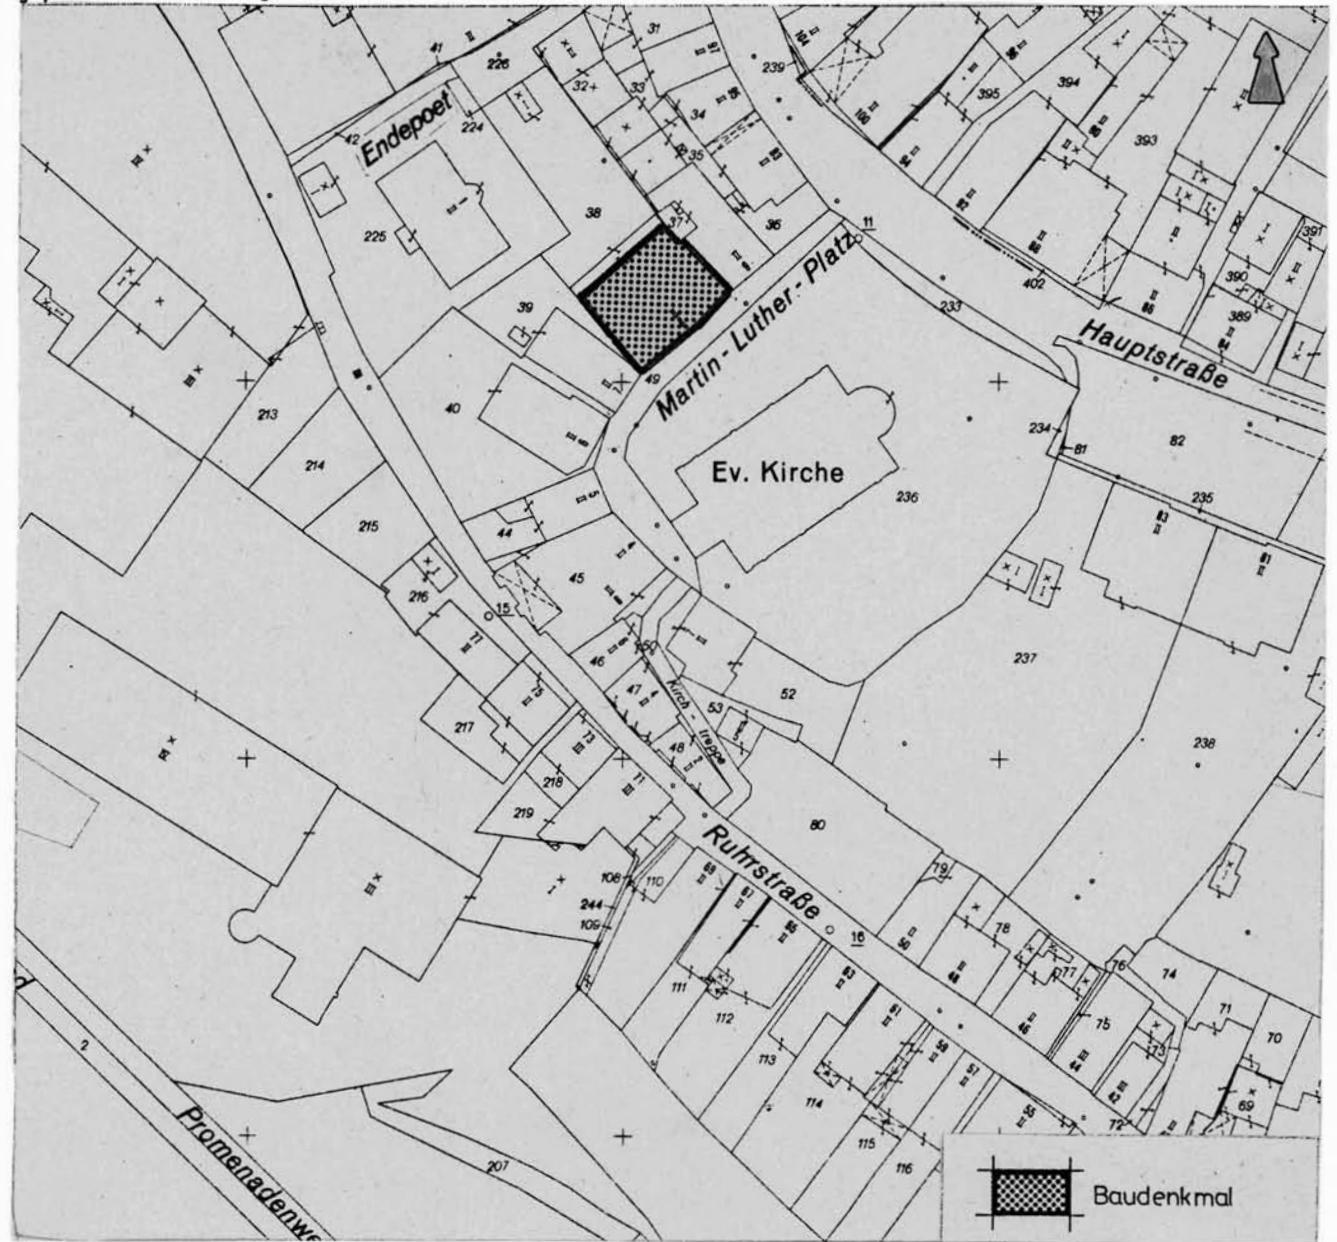

Maßstab 1:1000