



Denkmalliste Stadt Essen

Untere Denkmalbehörde - St.A. 65 -

65 - 155 06.82 ●

Strasse / Nr.			
Martin-Luther-Platz 9			
Stadtbezirk IX	Stadtteil Kettwig (49)	Gemarkung Kettwig	
Lfd.-Nr. 288	Eintr.-Datum 10.12.1987 <i>i.A. Kettwig</i>	Flur 65	Flurstück 37
Art des Denkmals Baudenkmal		Kurzbeschreibung Wohn- und Geschäftshaus	
Darstellung der wesentlichen Merkmale des Denkmals			
<p>Das 2-geschossige, giebelständige zum Martin-Luther-Platz liegende Gebäude ist aufgrund der Veränderungen (bes. im EG) schwer zu datieren; das über Knaggen weit vorkragende Giebeldreieck läßt jedoch vermuten, daß unter dem Putz ein Fachwerkhaus des 17. Jh. verborgen sein könnte; es gehört somit zur Ursprungsbebauung im Bereich der Kirche; die im Anschluß liegenden Scheidt'schen Häuser sind Wiederaufbauten von 1920, sodaß das Haus für die Siedlungs- und Ortsgeschichte Kettwigs von Bedeutung ist.</p>			
Hist. Ausstattungstücke			

Foto(s)



Das (Die) umseitig genannte(n) Objekt(e) ist (sind)
ein Baudenkmal(e) i. S. des § 2 (2) DSchG, da es (sje)
bedeutend ist (sind) für

- die Geschichte des Menschen
- Städte und Siedlungen
- die Entwicklung der Arbeits- und
Produktionsverhältnisse

Die Erhaltung und Nutzung des(r) Baudenkmal(s)
liegt aus

- künstlerischen
- wissenschaftlichen
- volkskundlichen
- städtebaulichen


Gründen im öffentlichen Interesse.

Planungs- und Baurecht

Hinweise auf Sachakten

Hinweise auf Inventare, Literatur, Archivquellen,
Zeichnungen, Fotos, Karten u.a

Lageplan u. a. Darstellungen

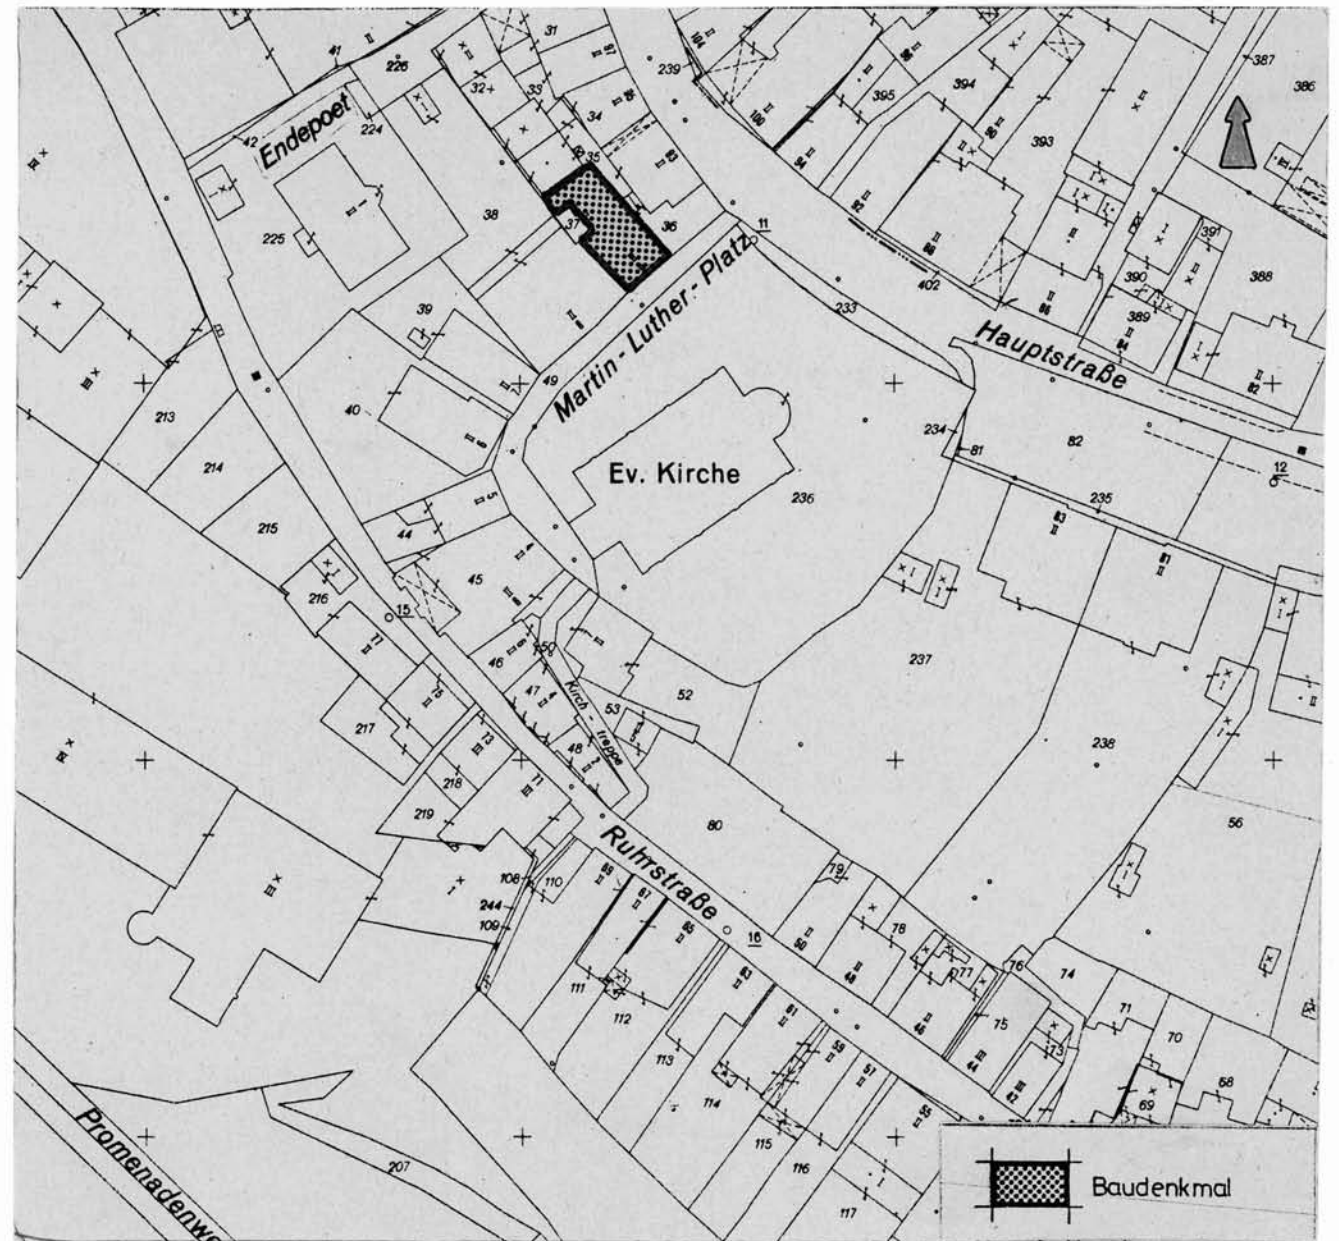

Maßstab 1:1000