



Denkmalliste Stadt Essen

Untere Denkmalbehörde - St.A. 65 -

65 - 155 06.82 ●

Strasse / Nr.

Münzenberger Platz 1/2

Stadtbezirk IX	Stadtteil Kettwig (49)	Gemarkung Kettwig	
Lfd.-Nr. 290	Eintr. - Datum 10.12.1987 <i>1.A. Heeres</i>	Flur 63	Flurstück 308 376

Art des Denkmals

Baudenkmal

Kurzbeschreibung

Wohnhaus

Darstellung der wesentlichen Merkmale des Denkmals

Zweigeschossiges Backsteingebäude (aus der 1. Hälfte des 19. Jhs.), über langgestreckt rechteckigem Grundriß, Sockel teilweise Bruchstein, teilweise mit Quaderputz; traufseitig 8 Achsen, zwei Eingänge in der dritten und sechsten Achse, die Fenster und Türen mit Werksteinrahmung.

Hist. Ausstattungstücke

Foto(s)



Das (Die) umseitig genannte(n) Objekt(e) ist (sind)
ein Baudenkmal(e) i. S. des § 2 (1) DSchG, da es (sie)
bedeutend ist (sind) für

- die Geschichte des Menschen
- Städte und Siedlungen
- die Entwicklung der Arbeits- und
Produktionsverhältnisse

Die Erhaltung und Nutzung des(r) Baudenkmal(s)
liegt aus

- künstlerischen
- wissenschaftlichen
- volkskundlichen
- städtebaulichen


Gründen im öffentlichen Interesse.

Planungs- und Baurecht

Hinweise auf Sachakten

Hinweise auf Inventare, Literatur, Archivquellen,
Zeichnungen, Fotos, Karten u.a

Lageplan u. a. Darstellungen

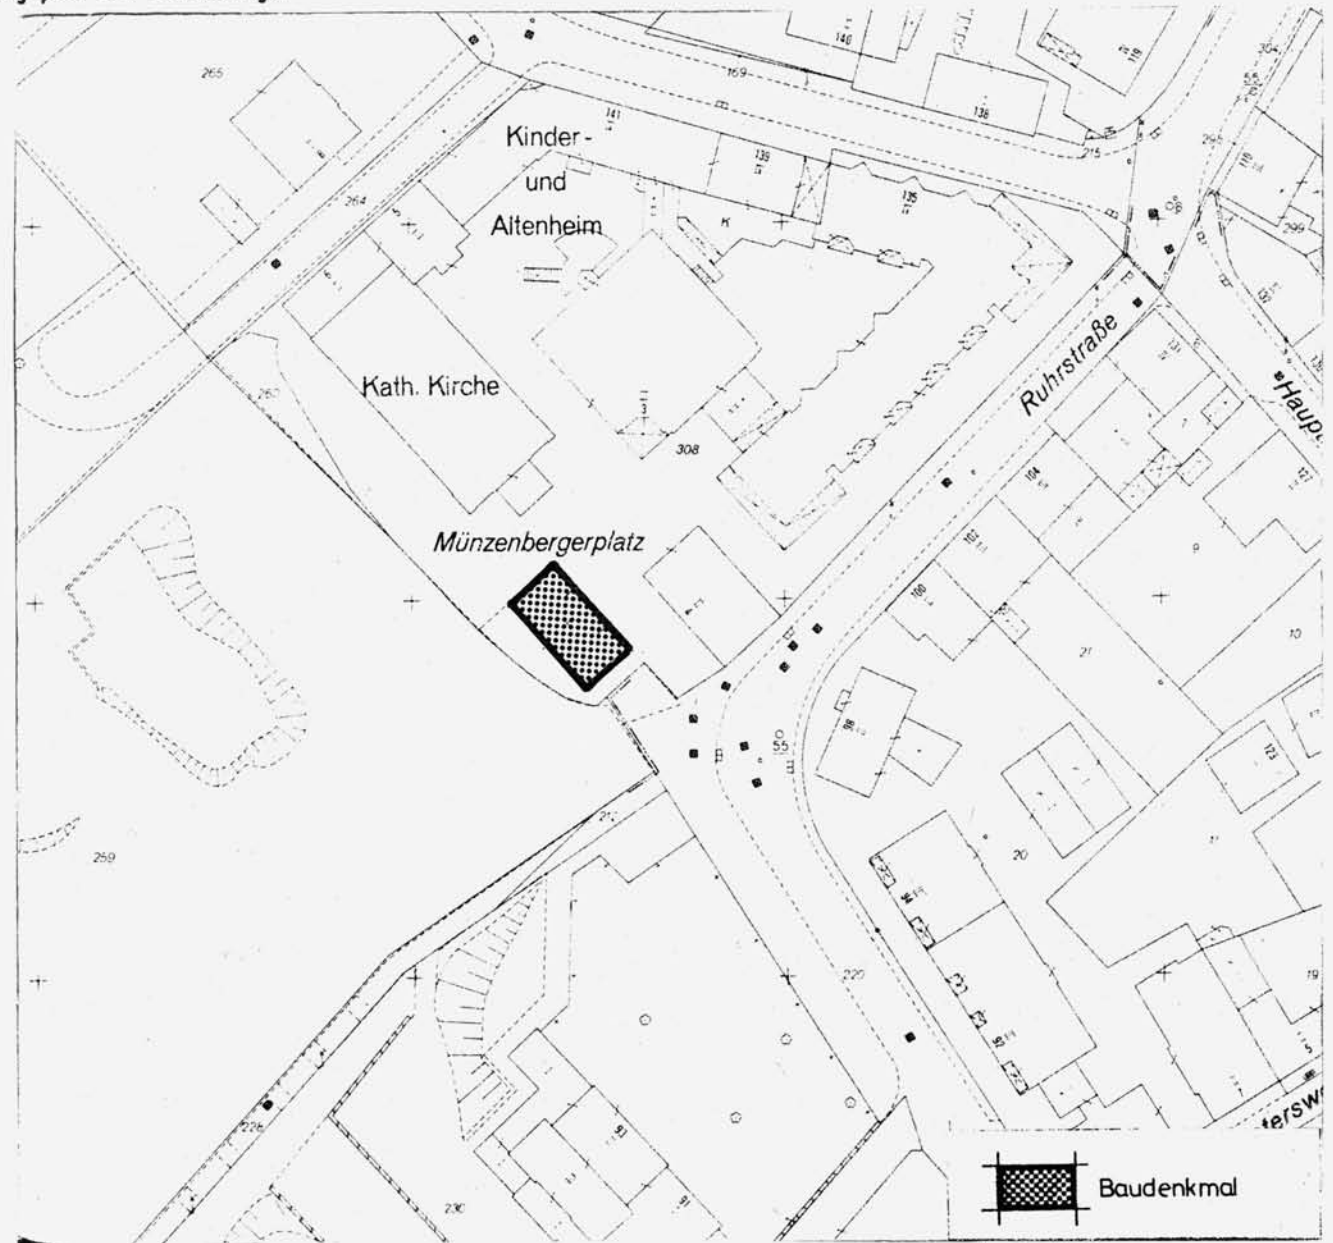

Maßstab 1:1000