



# Denkmalliste Stadt Essen

Untere Denkmalbehörde - St. A. 65 -

65 - 155 06.82 ●

Strasse / Nr.				Ruhrstr. 5	
Stadtbezirk IX	Stadtteil Kettwig (49)		Gemarkung Kettwig		
Lfd.-Nr.	Eintr.-Datum		Flur	Flurstück	
298	10.12.1987 <i>IA, Kettwig</i>		65	154	
Art des Denkmals		Kurzbeschreibung			
Baudenkmal		Wohn- und Geschäftshaus			
Darstellung der wesentlichen Merkmale des Denkmals					
<p>Zweigeschossiges giebelständiges zur Straße liegendes und an die Häuser Nr. 7 und Nr. 3 angebautes Wohnhaus, an der rückwärtigen Giebelseite verputzt, straßenseitig verschiefert, mit Ladeneinbau aus dem späten 19. Jh. im EG, die Fenster des OG sind auffallend groß und hochrechteckig, das Dachgeschoß ist ausgebaut.</p>					
Hist. Ausstattungsstücke					

Foto(s)



Das (Die) umseitig genannte(p) Objekt(e) ist (sind)  
ein Baudenkmal(e) i. S. des § 2(1) DSchG, da es (s)e  
bedeutend ist (sind) für

- die Geschichte des Menschen
- Städte und Siedlungen
- die Entwicklung der Arbeits- und  
Produktionsverhältnisse

Die Erhaltung und Nutzung des(r) Baudenkmal(s)  
liegt aus

- künstlerischen
- wissenschaftlichen
- volkskundlichen
- städtebaulichen


Gründen im öffentlichen Interesse.

Planungs- und Baurecht

Hinweise auf Sachakten

Hinweise auf Inventare, Literatur, Archivquellen,  
Zeichnungen, Fotos, Karten u.a

### Lageplan u. a. Darstellungen

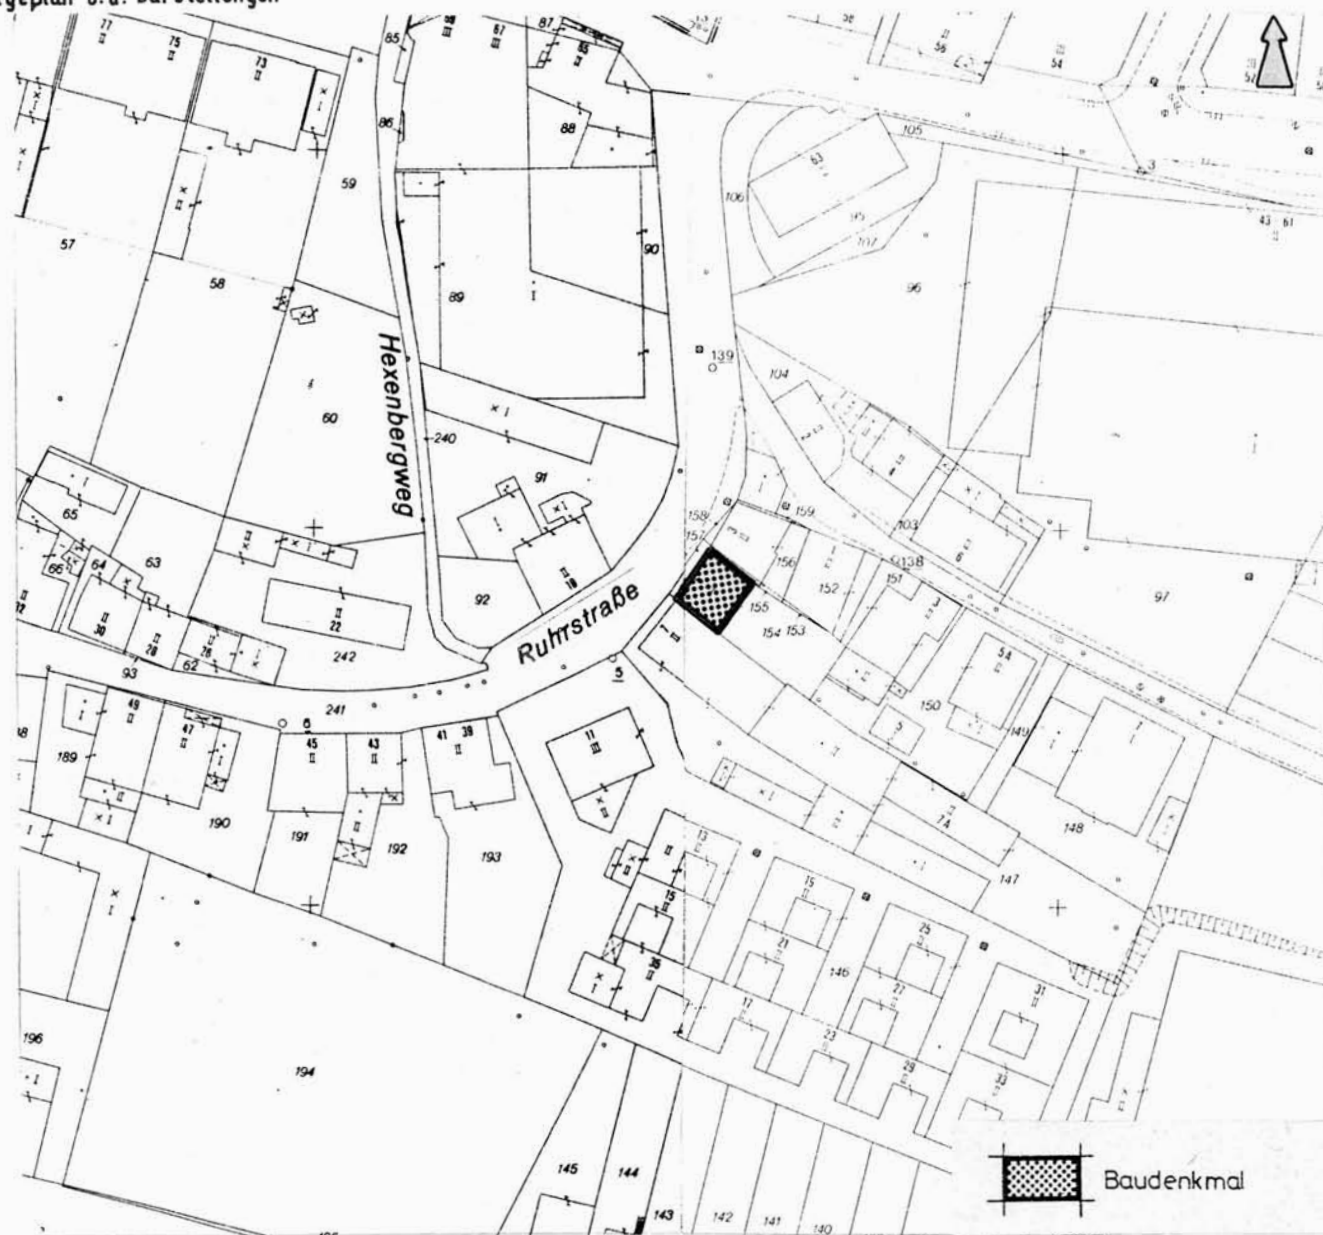

Maßstab 1:1000