



Denkmalliste Stadt Essen

Untere Denkmalbehörde - St. A. 65 -

65 - 155 06.82 ●

Strasse / Nr. Ruhrstr. 30			
Stadtbezirk IX	Stadtteil Kettwig (49)	Gemarkung Kettwig	
Lfd.-Nr. 303	Eintr. - Datum 10.12.1987 <i>HA...</i>	Flur 65	Flurstück 297
Art des Denkmals Baudenkmal		Kurzbeschreibung Wohn- und Geschäftshaus	
Darstellung der wesentlichen Merkmale des Denkmals Zweigeschossiges verschiefertes traufständiges Gebäude (aus der 1. Hälfte des 19. Jhs.), mit gestuftem Sockel, das Haus ist mit einem Giebel an Haus Nr. 26 angebaut. Im EG Ladeneinbau Ende 19. Jh. mit Eingang über Freitreppe und seitlichen Fenstern die durch kannelierte Pilaster gerahmt sind und ein übergreifendes Gebälk haben, verkröpftes Traufgesims.			
Hist. Ausstattungstücke			

Foto(s)



Das (Die) umseitig genannte(r) Objekt(e) ist (sind)
ein Baudenkmal(e) i. S. des § 2 (2) DSchG, da es (sie)
bedeutend ist (sind) für

- die Geschichte des Menschen
- Städte und Siedlungen
- die Entwicklung der Arbeits- und
Produktionsverhältnisse

Die Erhaltung und Nutzung des(r) Baudenkmal(s)
liegt aus

- künstlerischen
- wissenschaftlichen
- volkskundlichen
- städtebaulichen


Gründen im öffentlichen Interesse.

Planungs- und Baurecht

Hinweise auf Sachakten

Hinweise auf Inventare, Literatur, Archivquellen,
Zeichnungen, Fotos, Karten u.a.

Lageplan u. a. Darstellungen

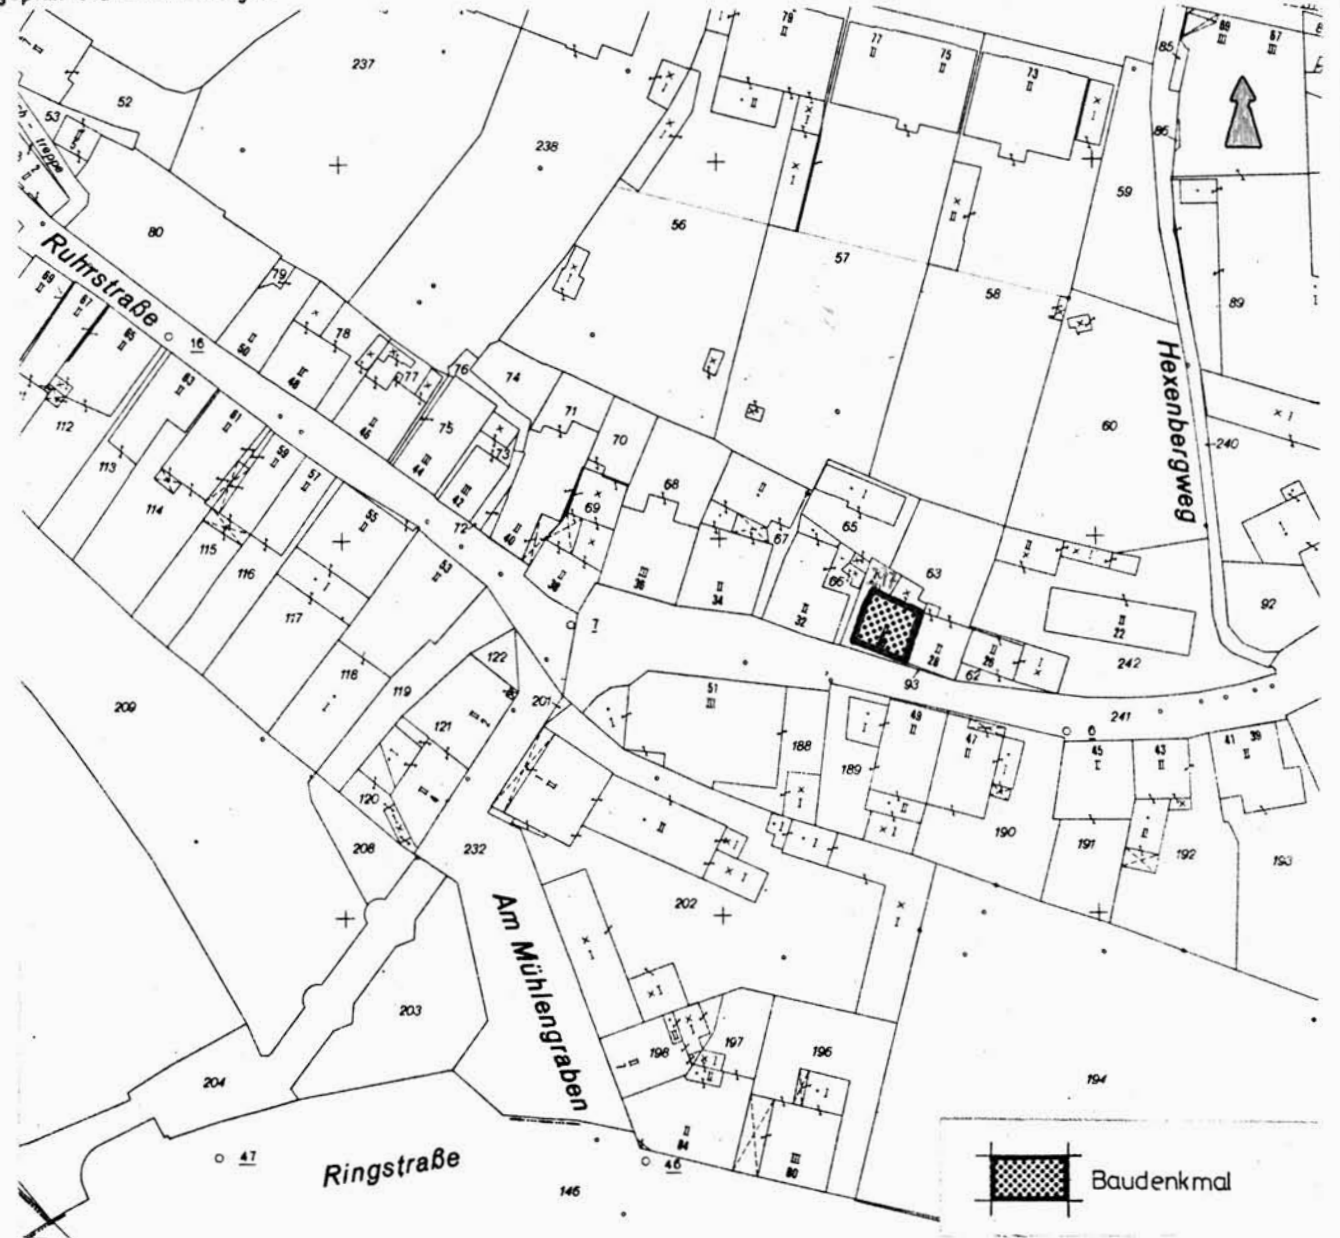

Maßstab 1:1000