



# Denkmalliste Stadt Essen

Untere Denkmalbehörde - St.A. 65 -

65 - 155 06.82 ●

Strasse / Nr. Ruhrstr. 32			
Stadtbezirk IX	Stadtteil Kettwig (49)	Gemarkung Kettwig	
Lfd.-Nr. 304	Eintr.-Datum 10.12.1987 <i>IA</i>	Flur 65	Flurstück 296
Art des Denkmals Baudenkmal		Kurzbeschreibung Fachwerkhaus	
<b>Darstellung der wesentlichen Merkmale des Denkmals</b> <p>Dreigeschossiges Gebäude (18/19. Jh.), das EG teilweise Bruchstein, teilweise verputzt, das OG an der Straßenseite verbrettert, im übrigen Fachwerk, im EG Ladeneinbauten mit großen Fenstereinbrüchen, sowie Eingang mit Holzgewände. Die Fenster des zweiten OG sind niedriger als die im ersten OG, an der Traufseite zu Haus Nr. 30 hin wurde das Haus vermutlich in späterer Zeit verbreitert und das Dach abgeschleppt. Das EG des Anbaus ist massiv, OG Fachwerk. Hinter diesem Anbau an der Traufseite befindet sich ein weiterer Eingang.</p>			
<b>Hist. Ausstattungstücke</b>			

Foto(s)



Das (Die) umseitig genannte(n) Objekt(e) ist (sind)  
ein Baudenkmal(e) i. S. des § 2 (1) DSchG, da es (sie)  
bedeutend ist (sind) für

- die Geschichte des Menschen
- Städte und Siedlungen
- die Entwicklung der Arbeits- und  
Produktionsverhältnisse

Die Erhaltung und Nutzung des(r) Baudenkmal(s)  
liegt aus

- künstlerischen
- wissenschaftlichen
- volkskundlichen
- städtebaulichen


Gründen im öffentlichen Interesse.

Planungs- und Baurecht

Hinweise auf Sachakten

Hinweise auf Inventare, Literatur, Archivquellen,  
Zeichnungen, Fotos, Karten u.a

### Lageplan u.a. Darstellungen

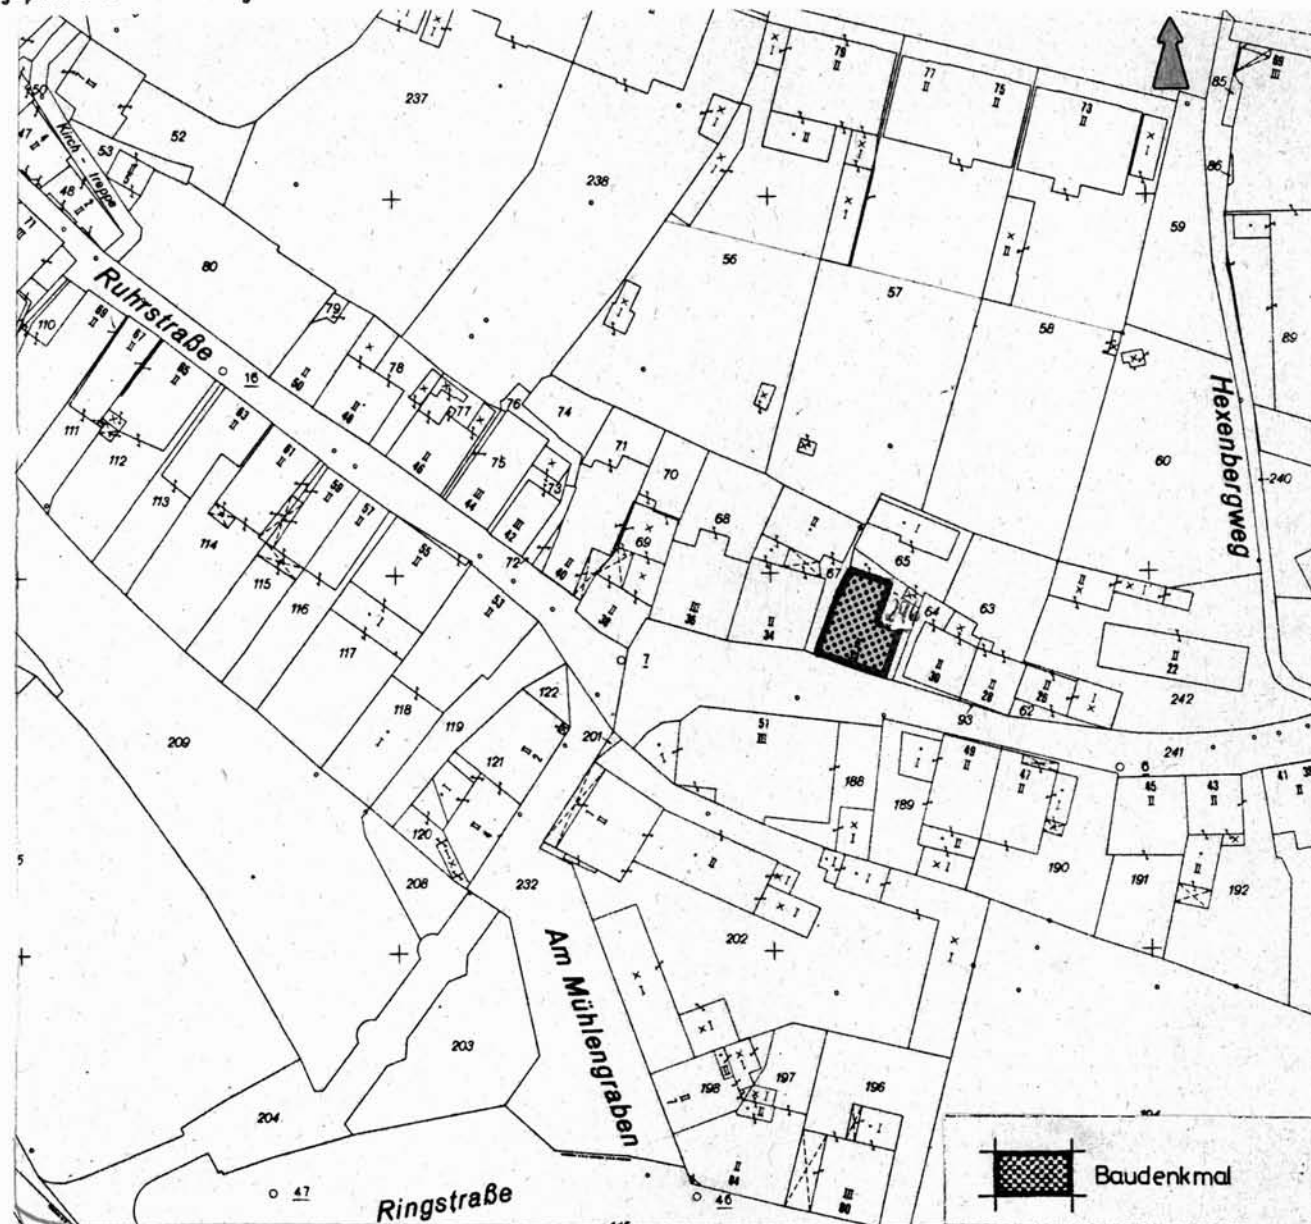

Maßstab 1:1000