



# Denkmalliste Stadt Essen

Untere Denkmalbehörde - St. A. 65 -

65 - 155 06.82 ●

Strasse / Nr. Ruhrstr. 46			
Stadtbezirk IX	Stadtteil Kettwig (49)	Gemarkung Kettwig	
Lfd.-Nr. 308	Eintr.-Datum 10.12.1987 <i>IA.</i>	Flur 65	Flurstück 77
Art des Denkmals Baudenkmal		Kurzbeschreibung Fachwerkhaus	
<b>Darstellung der wesentlichen Merkmale des Denkmals</b>  Zweigeschossiges, giebelständiges zur Straße liegendes Fachwerkhaus aus der Ersten Hälfte des 19. Jhs., mit giebelständigem Anbau an der Rückseite; straßenseitig verputzt, im Giebeldreieck mit Eternit verkleidet, das Dachgeschoß ist ausgebaut; der straßenseitige Giebel ist in 5 Fensterachsen geteilt, hat einen Mitteleingang mit neuem Türblatt, Sohlbänke, Tür- und Fenstergewände an dieser Seite sind aus Werkstein.			
Hist. Ausstattungstücke			

Foto(s)



Das (Die) umseitig genannte(n) Objekt(e) ist (sind) ein Baudenkmal(e) i. S. des § 2(2) DSchG, da es (sie) bedeutend ist (sind) für

- die Geschichte des Menschen
- Städte und Siedlungen
- die Entwicklung der Arbeits- und Produktionsverhältnisse

Die Erhaltung und Nutzung des(r) Baudenkmal(s) liegt aus

- künstlerischen
- wissenschaftlichen
- volkskundlichen
- städtebaulichen


Gründen im öffentlichen Interesse.

Planungs- und Baurecht

Hinweise auf Sachakten

Hinweise auf Inventare, Literatur, Archivquellen, Zeichnungen, Fotos, Karten u.a.

### Lageplan u. a. Darstellungen

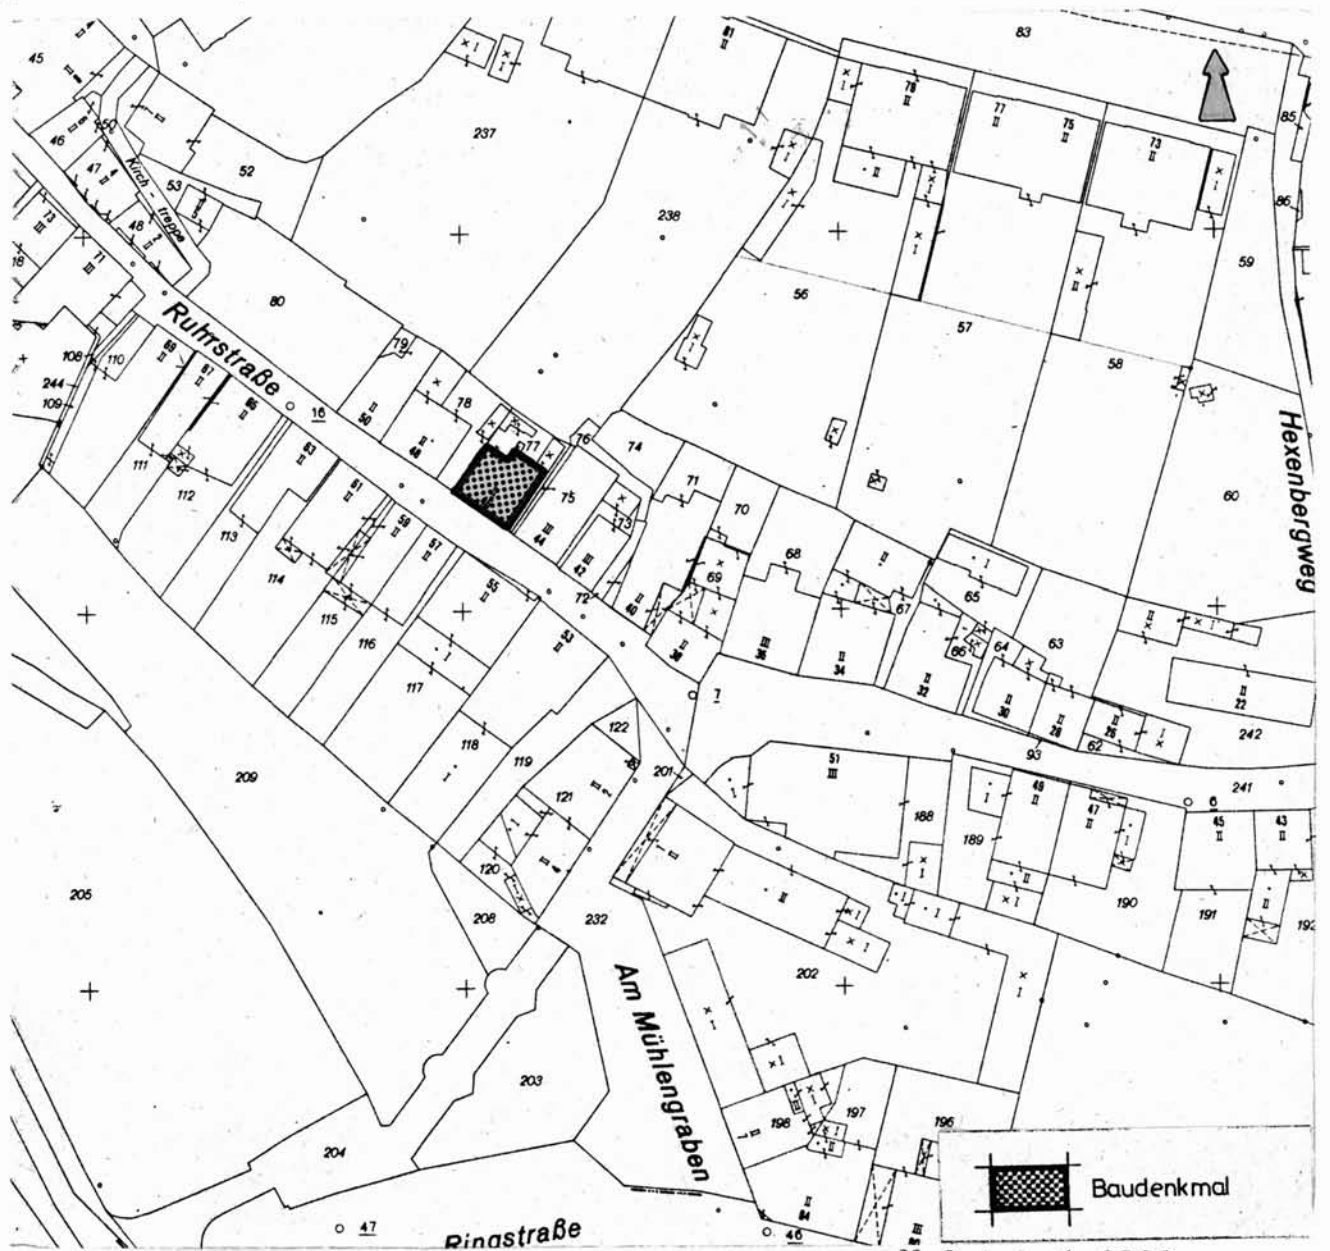

Maßstab 1:1000