



# Denkmalliste Stadt Essen

Untere Denkmalbehörde - St. A. 65 -

65 - 155 06.82 ●

<b>Strasse / Nr.</b> Ruhrstraße 53			
<b>Stadtbezirk</b> IX	<b>Stadtteil</b> Kettwig (49)	<b>Gemarkung</b> Kettwig	
<b>Lfd.-Nr.</b> 309	<b>Eintr. - Datum</b> 10.12.1987 <i>i. A. Kettwig</i>	<b>Flur</b> 65	<b>Flurstück</b> 118
<b>Art des Denkmals</b> Baudenkmal		<b>Kurzbeschreibung</b> Fachwerkhaus	
<b>Darstellung der wesentlichen Merkmale des Denkmals</b> <p>Zweigeschossiges verschiefertes Gebäude (nach Mitte des 19. Jhs.), über älterem Sockel mit inschriftlicher Datierung 1766; an der straßenseitigen Traufseite zwei nebeneinanderliegende Eingänge, einer mit modernem Türblatt einer mit Türblatt aus dem späten 19. Jh., außermittiges Zwerchhaus; die Giebelseite ist an das Nebengebäude angebaut, an der zweiten Giebelseite ein weiterer Eingang; ausgebautes Dachgeschoß, verkröpftes Traufgesims mit Zahnschnitt; an der rückwärtigen Traufseite 3-geschossiger Anbau (verschiefert), daran schließt sich ein 2 1/2-geschossiger Saalbau an (um 1900) mit Garagen-einbauten im Sockelgeschoß, darüber Fachwerk mit Ziegelausfachung, im Drempeel holzverkleidet.</p>			
<b>Hist. Ausstattungsstücke</b>			

Foto(s)



Das (Die) umseitig genannte(n) Objekt(e) ist (sind) ein Baudenkmal(e) i. S. des § 2(2) DSchG, da es (sie) bedeutend ist (sind) für

- die Geschichte des Menschen
- Städte und Siedlungen
- die Entwicklung der Arbeits- und Produktionsverhältnisse

Die Erhaltung und Nutzung des(r) Baudenkmal(s) liegt aus

- künstlerischen
- wissenschaftlichen
- volkskundlichen
- städtebaulichen


Gründen im öffentlichen Interesse.

Planungs- und Baurecht

Hinweise auf Sachakten

Hinweise auf Inventare, Literatur, Archivquellen, Zeichnungen, Fotos, Karten u.a.

### Lageplan u.a. Darstellungen

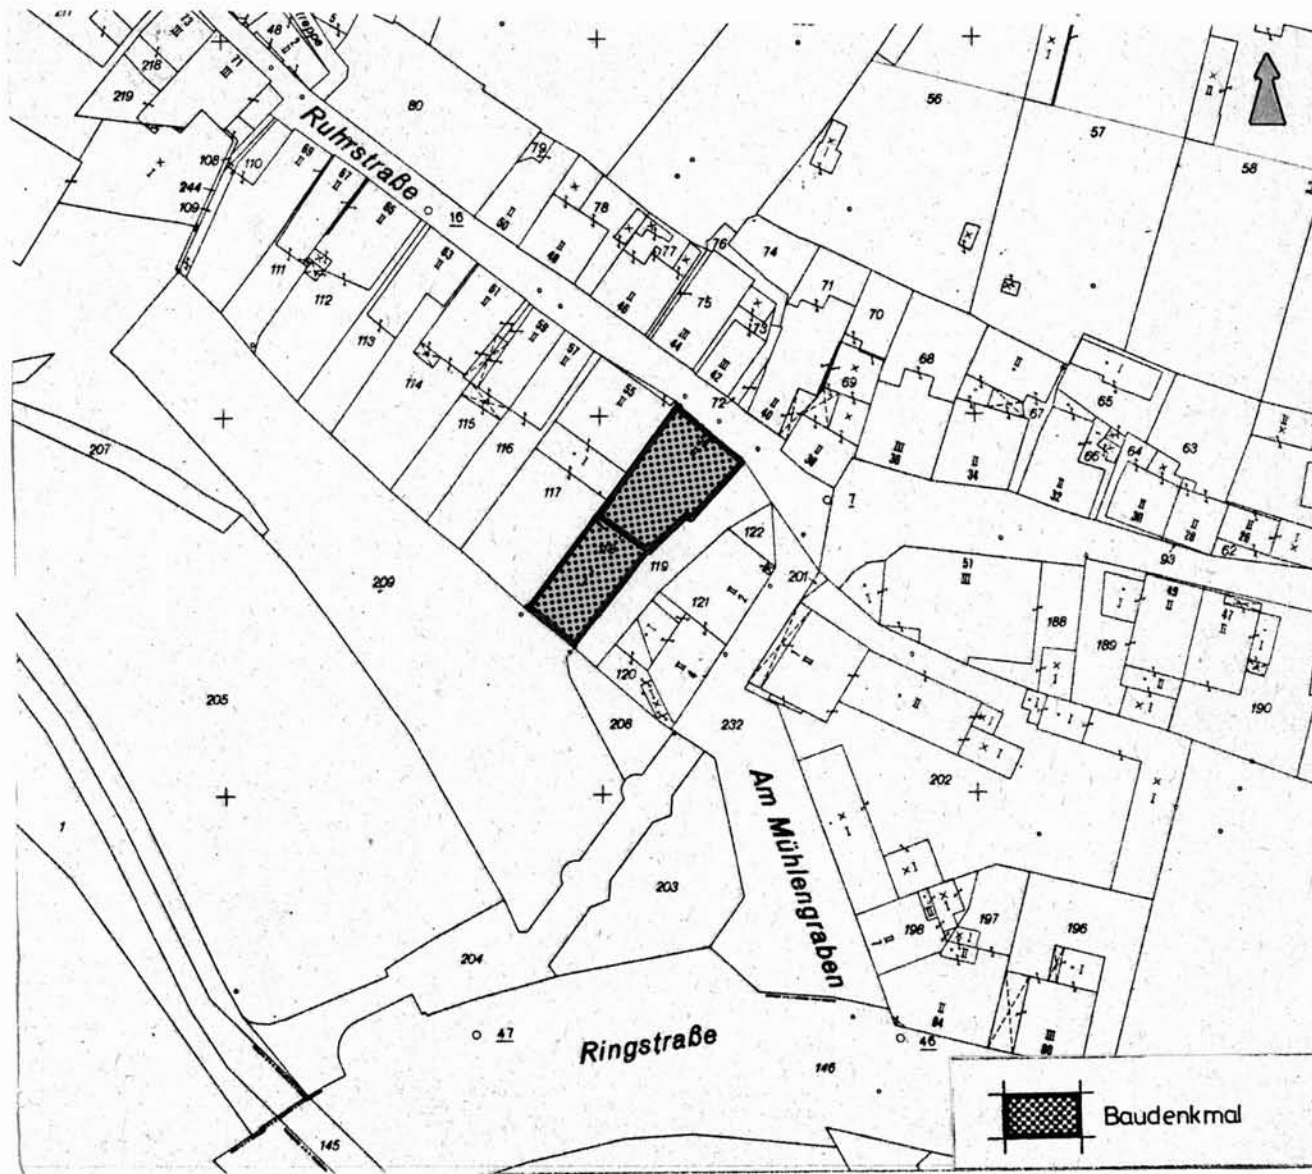

Maßstab 1:1000