



Denkmalliste Stadt Essen

Untere Denkmalbehörde - St.A. 65 -

65 - 155 06.82 ●

Strasse /Nr.

Am Glockenberg 31

Stadtbezirk

II

Stadtteil

Rellinghausen(12)

Gemarkung

Rellinghausen

Lfd.-Nr.

31

Eintr.- Datum

14.02.1985 *I.A. Poel*

Flur

1

Flurstück

203

Art des Denkmals

Baudenkmal

Kurzbeschreibung

St.Lambertus-Kirche

Darstellung der wesentlichen Merkmale des Denkmals

Ehemalige Stiftskirche des Stiftes Rellinghausen. An der Stelle einer romanischen Pfeilerbasilika wurde 1826 - 29 ein flachgedeckter klassizistischer Neubau unter Einbeziehung des romanischen Kirchturmes errichtet, an dessen Planung der preussische Architekt C.F.Schinkel mitwirkte. Wegen der engen Beziehung des Stiftes Rellinghausen zum Stift Essen hat das Gebäude Bedeutung für die Geschichte der Stadt Essen. Als städtebaulich prägender Mittelpunkt des Ortsbildes von Rellinghausen ist die Kirche überdies bedeutend für die Stadt Essen. Erhaltungs- und Nutzungsgründe bestehen in künstlerischer und baugeschichtlicher (wissenschaftlicher) Hinsicht; in städtebaulicher Hinsicht bestehen Erhaltungs- und Nutzungsgründe wegen der ortsbildprägenden Charakteristik der Kirche.

Hist. Ausstattungsstücke

Foto(s)




Planungs- und Baurecht

Bebauungsplan

Hinweise auf Sachakten

Hinweise auf Inventare, Literatur, Archivquellen,
Zeichnungen, Fotos, Karten u. a.

Lageplan u. a. Darstellungen

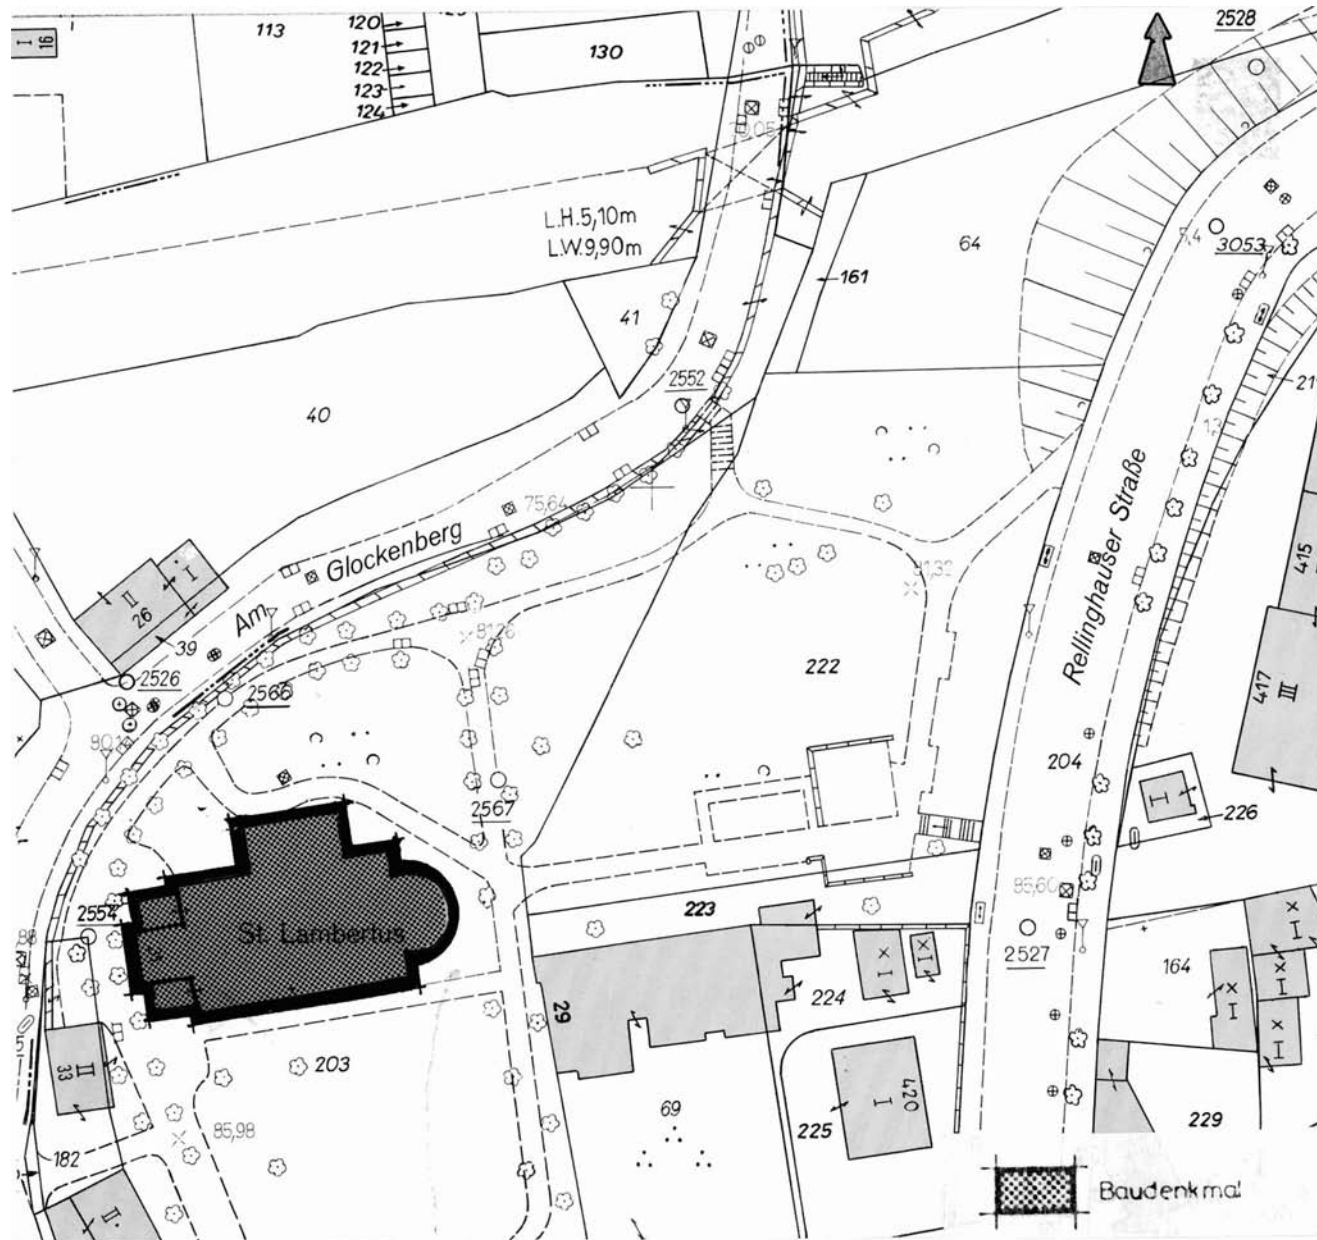

Maßstab 1 : 1000