



# Denkmalliste Stadt Essen

Untere Denkmalbehörde - St. A. 65 -

65 - 155 06.82 ●

Strasse / Nr. Ruhrstr. 63				
Stadtbezirk IX	Stadtteil Kettwig (49)	Gemarkung Kettwig		
Lfd.-Nr. 312	Eintr.-Datum 10.12.1987	Flur 65	Flurstück 113	
Art des Denkmals Baudenkmal		Kurzbeschreibung Fachwerkhaus		
Darstellung der wesentlichen Merkmale des Denkmals				
<p>Zweigeschossiges, überwiegend verkleidetes Fachwerkhaus (17. Jh. ?), giebelständig zur Straße liegend auf hohem besonders talseitig freiliegendem Bruchsteinsockel mit zusätzlichen Eingängen und Fenstern; teilweise an Haus Nr. 61, am straßenseitigen Fachwerkgiebel fallen besonders der abgeschrägte Rähm, die gebogenen Zierstreben - die zu einem Kreis zusammenlaufen - und die über der Tür liegende Balkeninschrift auf; giebelständiger Mitteleingang mit Oberlicht und neuem Türblatt; das Haus wurde Mitte der 70er Jahre saniert.</p>				
Hist. Ausstattungstücke				

Foto(s)



Das (Die) umseitig genannte(n) Objekt(e) ist (sind) ein Baudenkmal(e) i. S. des § 2 (2) DSchG, da es (sie) bedeutend ist (sind) für

- die Geschichte des Menschen
- Städte und Siedlungen
- die Entwicklung der Arbeits- und Produktionsverhältnisse

Die Erhaltung und Nutzung des(r) Baudenkmal(s) liegt aus

- künstlerischen
- wissenschaftlichen
- volkskundlichen
- städtebaulichen


Gründen im öffentlichen Interesse.

Planungs- und Baurecht

Hinweise auf Sachakten

Hinweise auf Inventare, Literatur, Archivquellen, Zeichnungen, Fotos, Karten u.a

### Lageplan u. a. Darstellungen

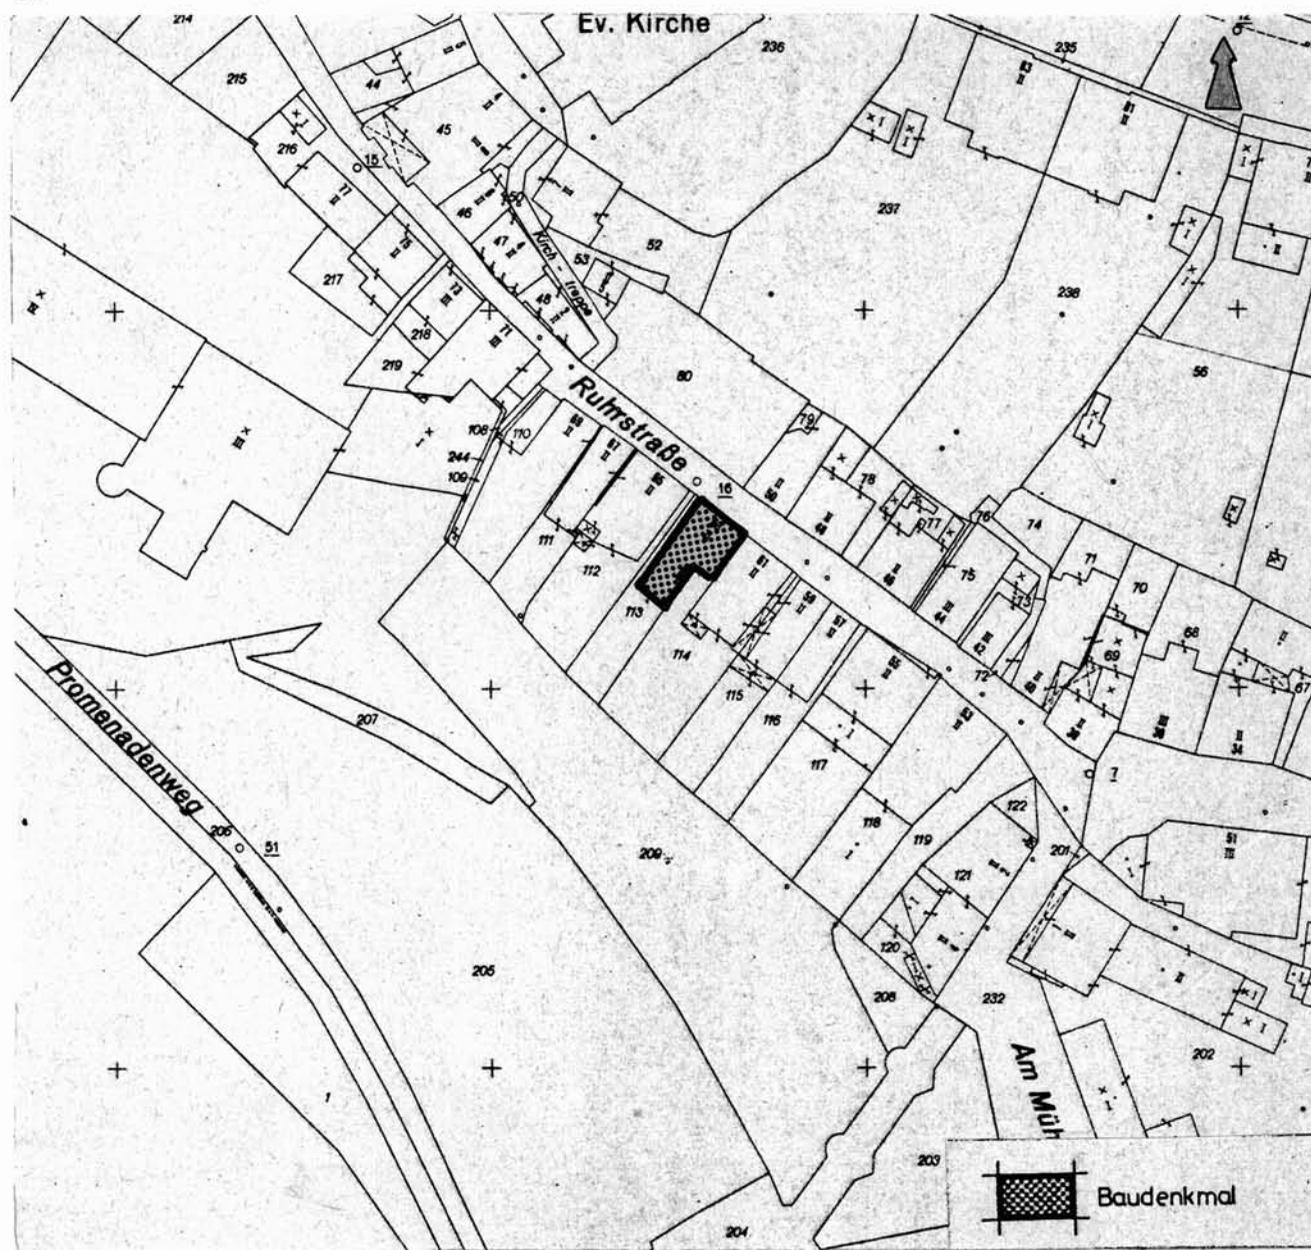

 Baudenkmal

Maßstab 1:1000