



Denkmalliste Stadt Essen

Untere Denkmalbehörde - St.A. 65 -

65 - 155 06.82 ●

Strasse / Nr. Ruhrstr. 73			
Stadtbezirk IX	Stadtteil Kettwig (49)	Gemarkung Kettwig	
Lfd.-Nr. 313	Eintr.-Datum 10.12.1987 <i>i.A. Hoeschele</i>	Flur 65	Flurstück 218
Art des Denkmals Baudenkmal		Kurzbeschreibung Fachwerkhaus	
Darstellung der wesentlichen Merkmale des Denkmals <p>Dreigeschossiges Fachwerkhaus (18./19. Jh.) mit talseitig freiliegendem Bruchsteinsockel, mit einem Giebel an Haus Nr. 71 angebaut, an der zweiten Giebelseite erneuertes Giebeldreieck; das Haus wird z.Zt. umgebaut; die Gefache sind völlig mit Betonsteinen ausgemauert, die rückwärtige Traufseite ist laut Angabe der Besitzerin mit alten Hölzern neu errichtet, original sind die vordere Traufseite mit profiliertem Rähm sowie der traufseitige Eingang mit originalem Türblatt.</p>			
Hist. Ausstattungsstücke			

Foto(s)



Das (Die) umseitig genannte(n) Objekt(e) ist (sind)
ein Baudenkmal(e) i. S. des § 2(2) DSchG, da es (sie)
bedeutend ist (sind) für

- die Geschichte des Menschen
- Städte und Siedlungen
- die Entwicklung der Arbeits- und
Produktionsverhältnisse

Die Erhaltung und Nutzung des(r) Baudenkmal(s)
liegt aus

- künstlerischen
- wissenschaftlichen
- volkskundlichen
- städtebaulichen


Gründen im öffentlichen Interesse.

Planungs- und Baurecht

Hinweise auf Sachakten

Hinweise auf Inventare, Literatur, Archivquellen,
Zeichnungen, Fotos, Karten u.a

Lageplan u.a. Darstellungen

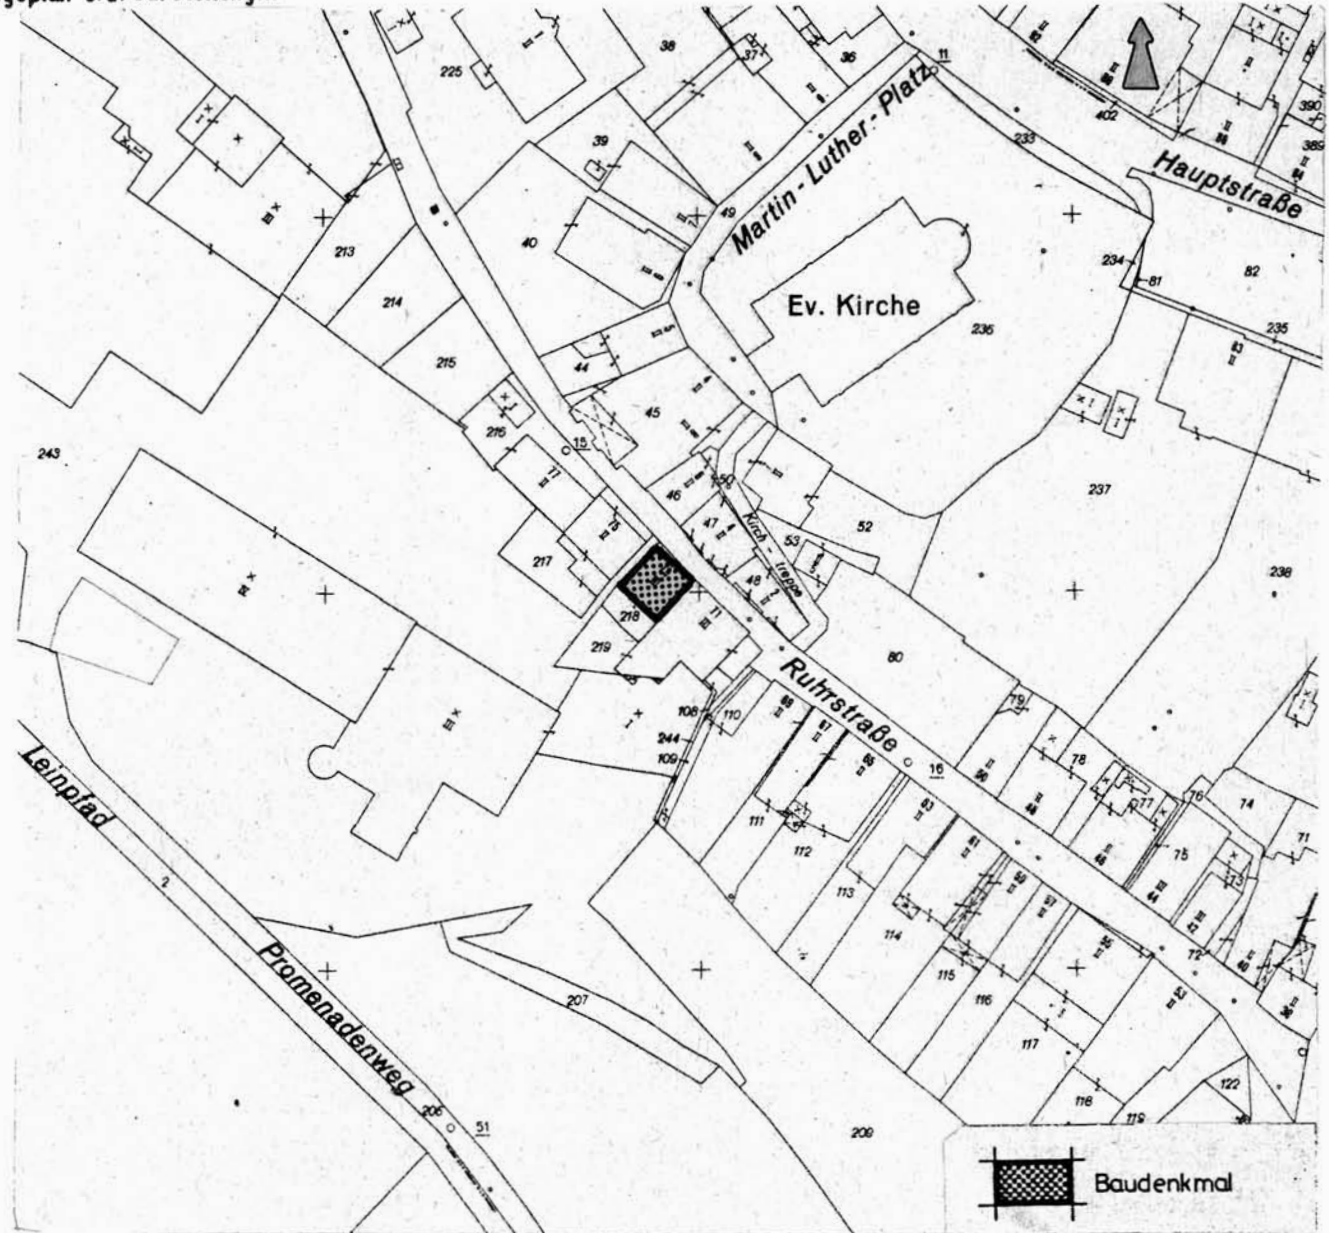

Maßstab 1:1000