



Denkmalliste Stadt Essen

Untere Denkmalbehörde - St.A. 65 -

65 - 155 06.82 ●

Strasse / Nr. Ruhrstr. 75			
Stadtbezirk IX	Stadtteil Kettwig (49)	Gemarkung Kettwig	
Lfd.-Nr. 314	Eintr.-Datum 10.12.1987 <i>i.A. Kettwig</i>	Flur 65	Flurstück 247 276
Art des Denkmals Baudenkmal		Kurzbeschreibung Fachwerkhaus	
Darstellung der wesentlichen Merkmale des Denkmals <p>Zweigeschossiges Haus, aus dem 17. Jh., mit talseitig freiliegendem hohem Bruchsteinsockel, eine Giebelseite an Haus Nr. 77 angebaut, an der zweiten Giebelseite vorkragendes OG über Knaggen, im OG Kopfstreben; das Giebeldreieck ist verbrettert, hier sind sämtliche Gefache mit Ziegel- und Betonsteinen neu ausgemauert; ehem. durch ein Holzkreuz viergeteilte Fenster ebenfalls zugemauert; Eingang an der straßenseitigen Traufseite; hier wurden im Fachwerk einige Ausbesserungen vorgenommen; die rückwärtige Traufseite ist verputzt die Fenster haben Blockrahmen; Anbau in Ziegel im Bereich des Sockels.</p>			
Hist. Ausstattungsstücke			

Foto(s)



Das (Die) umseitig genannte(n) Objekt(e) ist (sind) ein Baudenkmal(e) i. S. des § 2(2) DSchG, da es (sie) bedeutend ist (sind) für

- die Geschichte des Menschen
- Städte und Siedlungen
- die Entwicklung der Arbeits- und Produktionsverhältnisse

Die Erhaltung und Nutzung des(r) Baudenkmal(s) liegt aus

- künstlerischen
- wissenschaftlichen
- volkskundlichen
- städtebaulichen


Gründen im öffentlichen Interesse.

Planungs- und Baurecht

Hinweise auf Sachakten

Hinweise auf Inventare, Literatur, Archivquellen, Zeichnungen, Fotos, Karten u.a

Lageplan u.a. Darstellungen

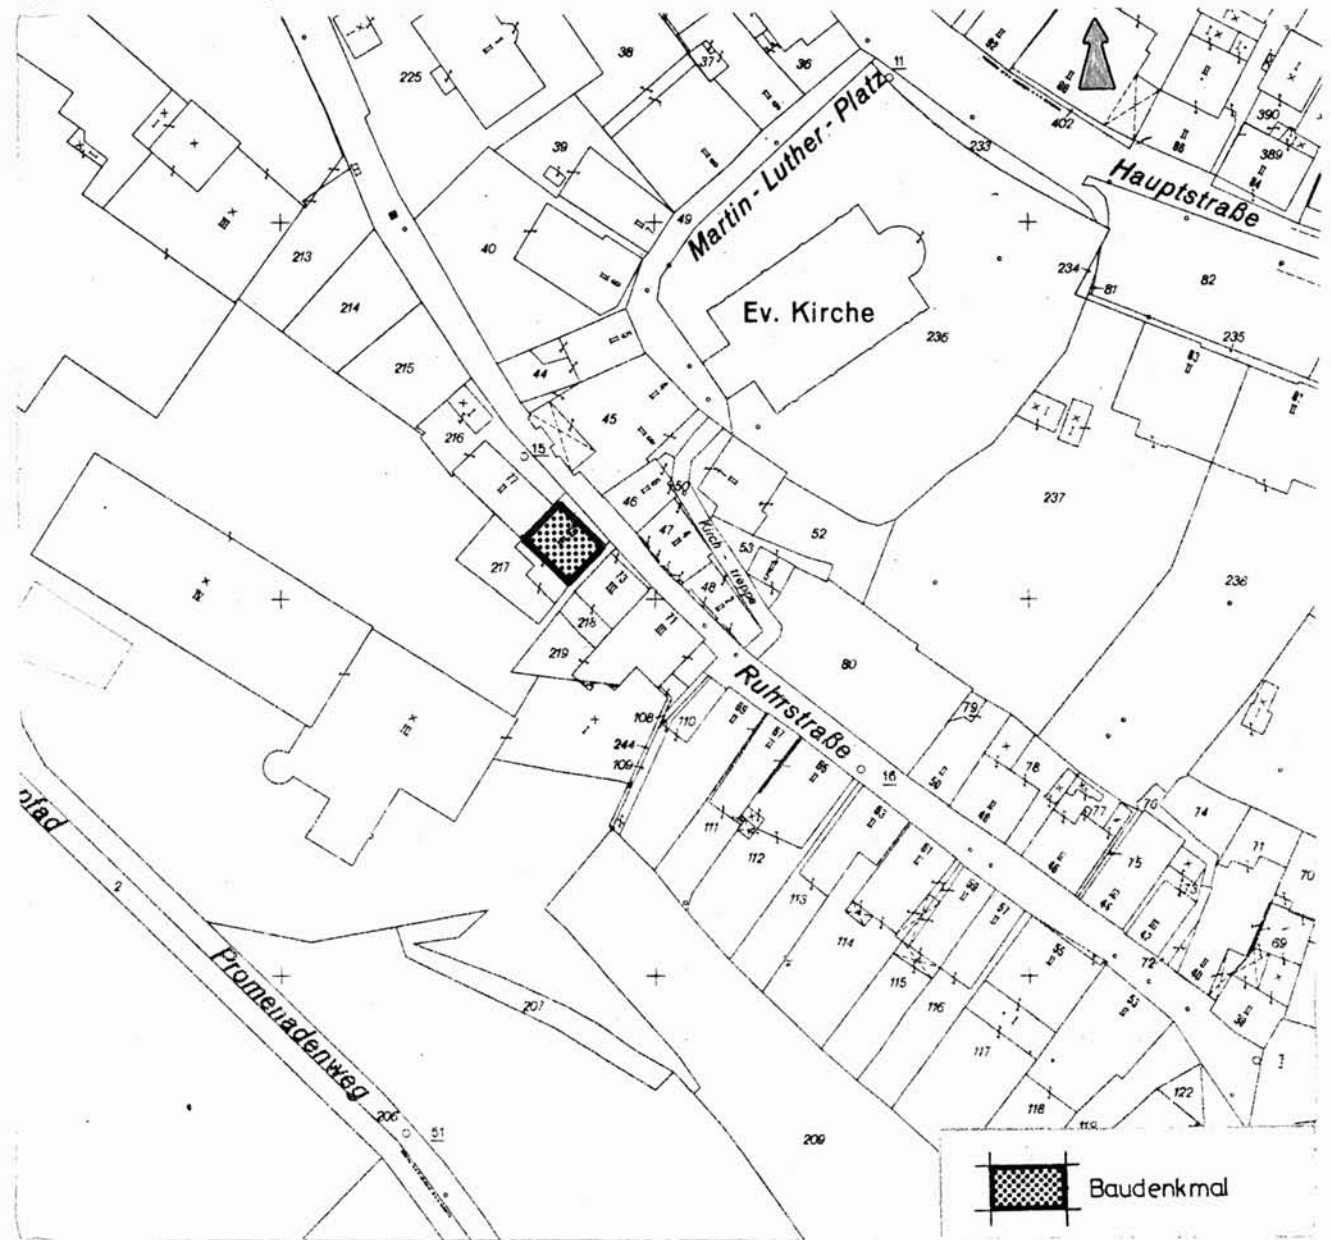

Maßstab 1:1000