



Denkmalliste Stadt Essen

Untere Denkmalbehörde - St.A. 65 -

65 - 155 06.82 ●

Strasse / Nr. Sengenhölzer Weg 33				
Stadtbezirk IX	Stadtteil Kettwig (49)		Gemarkung Kettwig	
Lfd.-Nr. 316	Eintr. - Datum 08.09.1988	<i>Stitz</i>	Flur 20	Flurstück 544 573
Art des Denkmals Baudenkmal		Kurzbeschreibung Fachwerkhaus		
Darstellung der wesentlichen Merkmale des Denkmals <p>Zweigeschossiges Fachwerkhaus, Anf. des 19. Jhs, auf massivem, besonders talseitig freiliegendem Sockel, mit profiliertem Rähm; EG der straßenseitigen Traufseite und eine Giebelseite verputzt, einige erneuerte Fenster, erneuerter traufseitiger Eingang; zugehörig; Fachwerk-Wirtschaftsgebäude teilweise verbrettert.</p>				
Hist. Ausstattungstücke				

Foto(s)



A 27

Das (Die) umseitig genannte(n) Objekt(e) ist (sind)
ein Baudenkmal(e) i. S. des § 2 (2) DSchG, da es (sie)
bedeutend ist (sind) für

- die Geschichte des Menschen
- Städte und Siedlungen
- die Entwicklung der Arbeits- und
Produktionsverhältnisse

Die Erhaltung und Nutzung des(der) Baudenkmal(s)
liegt aus

- künstlerischen
- wissenschaftlichen
- volkskundlichen
- städtebaulichen


Gründen im öffentlichen Interesse.

Planungs- und Baurecht

Hinweise auf Sachakten

Hinweise auf Inventare, Literatur, Archivquellen,
Zeichnungen, Fotos, Karten u.a

Lageplan u. a. Darstellungen

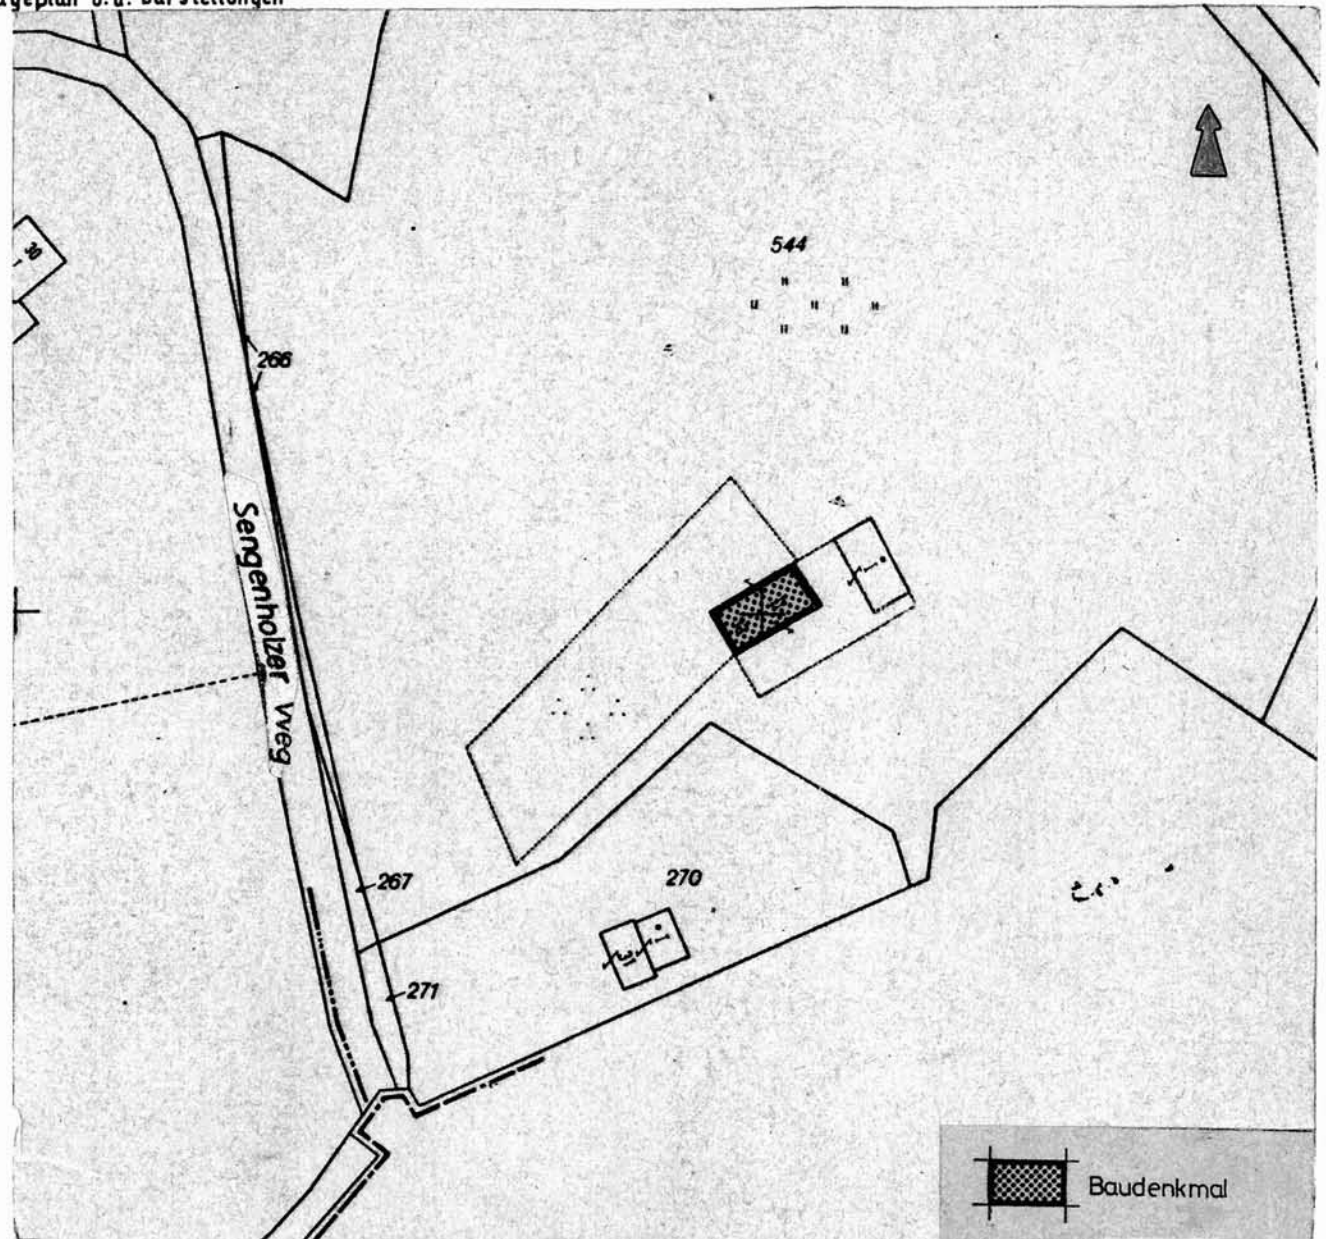

Maßstab 1:1000