



Denkmalliste Stadt Essen

Untere Denkmalbehörde - St.A. 65 -

65 - 155 06.82 ●

Strasse / Nr.		Zur alten Föhre 46/48/50		
Stadtbezirk	Stadtteil	Gemarkung		
IX	Kettwig (49)	Kettwig		
Lfd.-Nr.	Eintr.-Datum	Flur	Flurstück	
319	10.12.1987 <i>Ki.A. Kettwig</i>	55	27	
Art des Denkmals		Kurzbeschreibung		
Baudenkmal		Fachwerkhaus		
Darstellung der wesentlichen Merkmale des Denkmals				
<p>Zweigeschossiges giebelständiges zur Straße liegendes Fachwerkhaus (18. Jh.) auf langgestreckt rechteckigem Grundriß, mit späteren Anbauten die sich über die ganze Länge einer Traufseite erstrecken, aus verschiedenen Bauzeiten, teilweise massiv, teilweise Fachwerk, teilweise unter abgeschlepptem Dach; giebelseitig hat das Haus einen gekerbten und profilierten Rähm, einen Eingang mit Oberlicht und Türblatt des 18. Jhs.; an der Fachwerktraufseite ist erkennbar, daß der rückwärtige Teil evtl. älter sein könnte, er hat eine niedrigere Firsthöhe und einen zusätzlichen traufseitigen Eingang mit neuem Türblatt; nach einer breiten Durchfahrt ist an dieser Seite ein weiteres massives Gebäude angefügt.</p>				
Erweiterung des Schutzzumfangs in 2003/04				
An der Nord-Westseite über dem Rinderbach I-geschossiger Anbau mit Pultdach, Inschrift im Putz 1911, ehemals als Turbinenraum genutzt				
Hist. Ausstattungsstücke				

Foto(s)



Das (Die) umseitig genannte(n) Objekt(e) ist (sind) ein Baudenkmal(e) i. S. des § 2(1) DSchG, da es (sie) bedeutend ist (sind) für

- die Geschichte des Menschen
- Städte und Siedlungen
- die Entwicklung der Arbeits- und Produktionsverhältnisse

Die Erhaltung und Nutzung des(r) Baudenkmal(s) liegt aus

- künstlerischen
- wissenschaftlichen
- volkskundlichen
- städtebaulichen


Gründen im öffentlichen Interesse.

Planungs- und Baurecht

Hinweise auf Sachakten

Hinweise auf Inventare, Literatur, Archivquellen, Zeichnungen, Fotos, Karten u.a

Lageplan u. a. Darstellungen

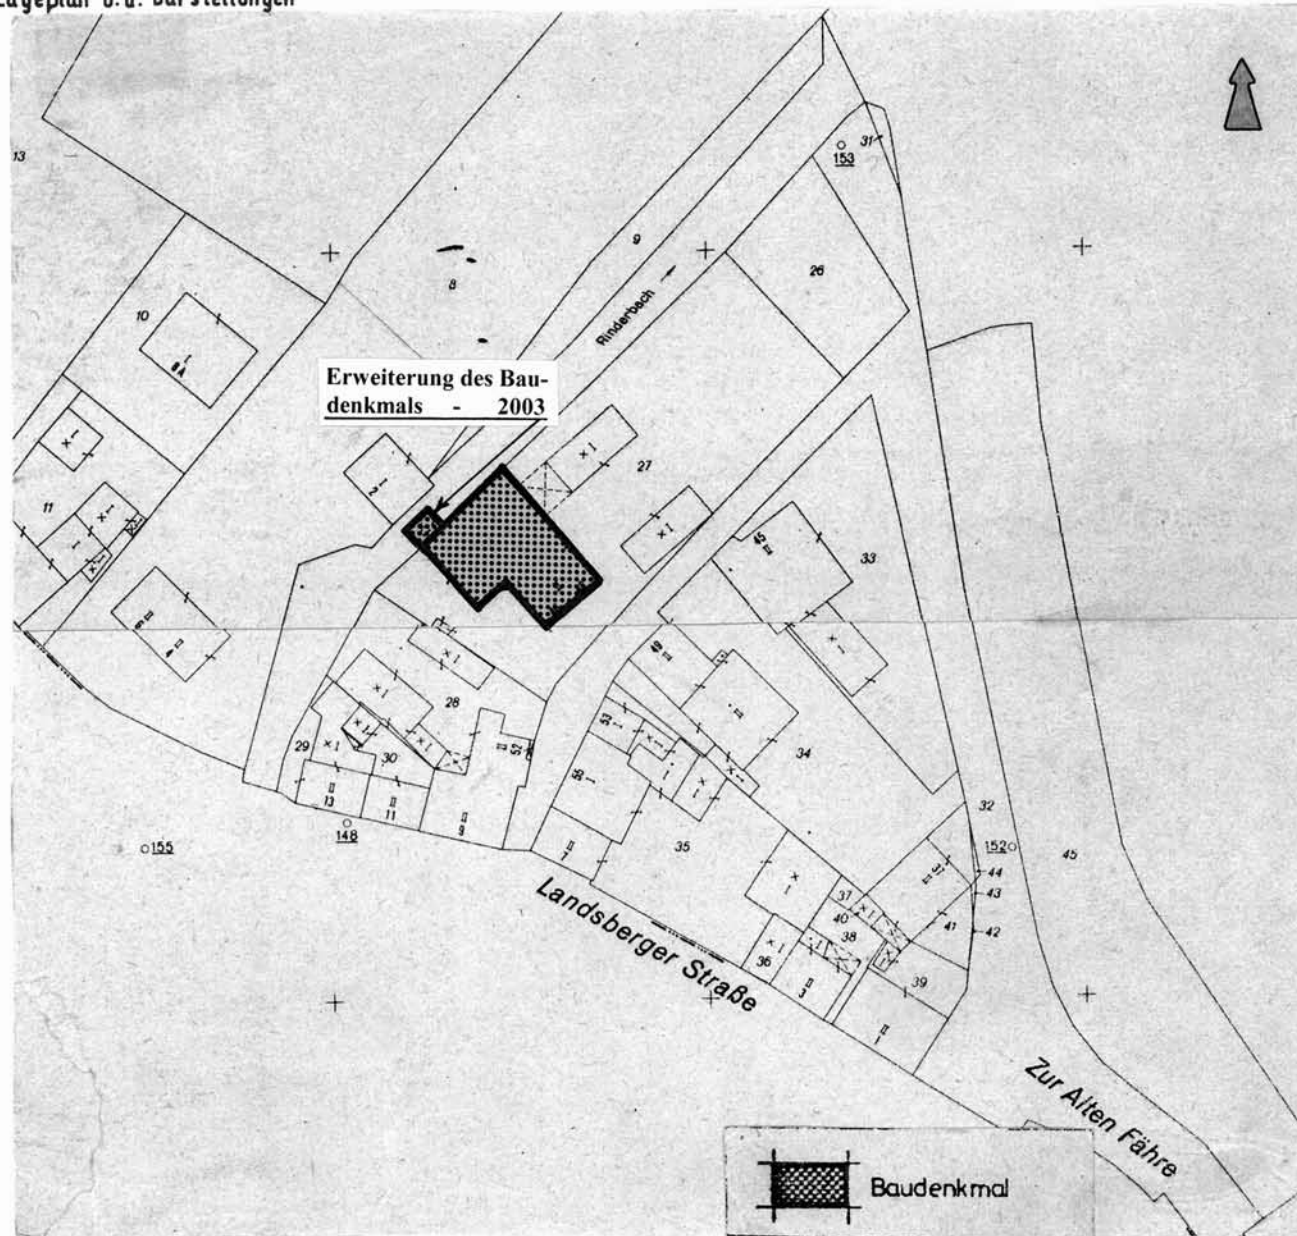

Maßstab 1:1000