



Denkmalliste Stadt Essen

Untere Denkmalbehörde - St.A. 65 -

65 - 155 06.82 ●

Strasse / Nr. Kölner Str. 27			
Stadtbezirk III	Stadtteil Frohnhausen (8)	Gemarkung Frohnhausen	
Lfd.-Nr. 320	Eintr. - Datum 12.11.1987	Flur 37	Flurstück 43
Art des Denkmals Baudenkmal		Kurzbeschreibung Wohnhaus	
Darstellung der wesentlichen Merkmale des Denkmals			
<p>Bei dem Gebäude handelt es sich um ein dreigeschossiges Reihenwohnhaus aus der Zeit um 1905. Die vertikal in drei Zonen geteilte Fassade wird repräsentativ durch die zwischen Pilastern gestellten halbrunden Erker und den Mittelrisalit gegliedert. Zusätzlich ist die Ornamentik der Fassade in Jugendstilformen gehalten. Das Haus zeigt Wohnvorstellungen des ausgehenden 19 Jhs. und verdeutlicht die repräsentativen Absichten jener Zeit. Es ist daher bedeutend für die Geschichte des Menschen; seine Erhaltung liegt aus künstlerischen und wissenschaftlichen, besonders architekturhistorischen Gründen im öffentlichen Interesse.</p>			
Schutzumfang:			
<p>Der Schutz beschränkt sich lediglich auf die äußere Fassadesubstanz sowie auf die Grundrissdisposition.</p>			
Hist. Ausstattungsstücke			

Foto(s)




Planungs- und Baurecht

Bebauungsplan

Hinweise auf Sachakten

Hinweise auf Inventare, Literatur, Archivquellen,
Zeichnungen, Fotos, Karten u.a.

Lageplan u.a. Darstellungen

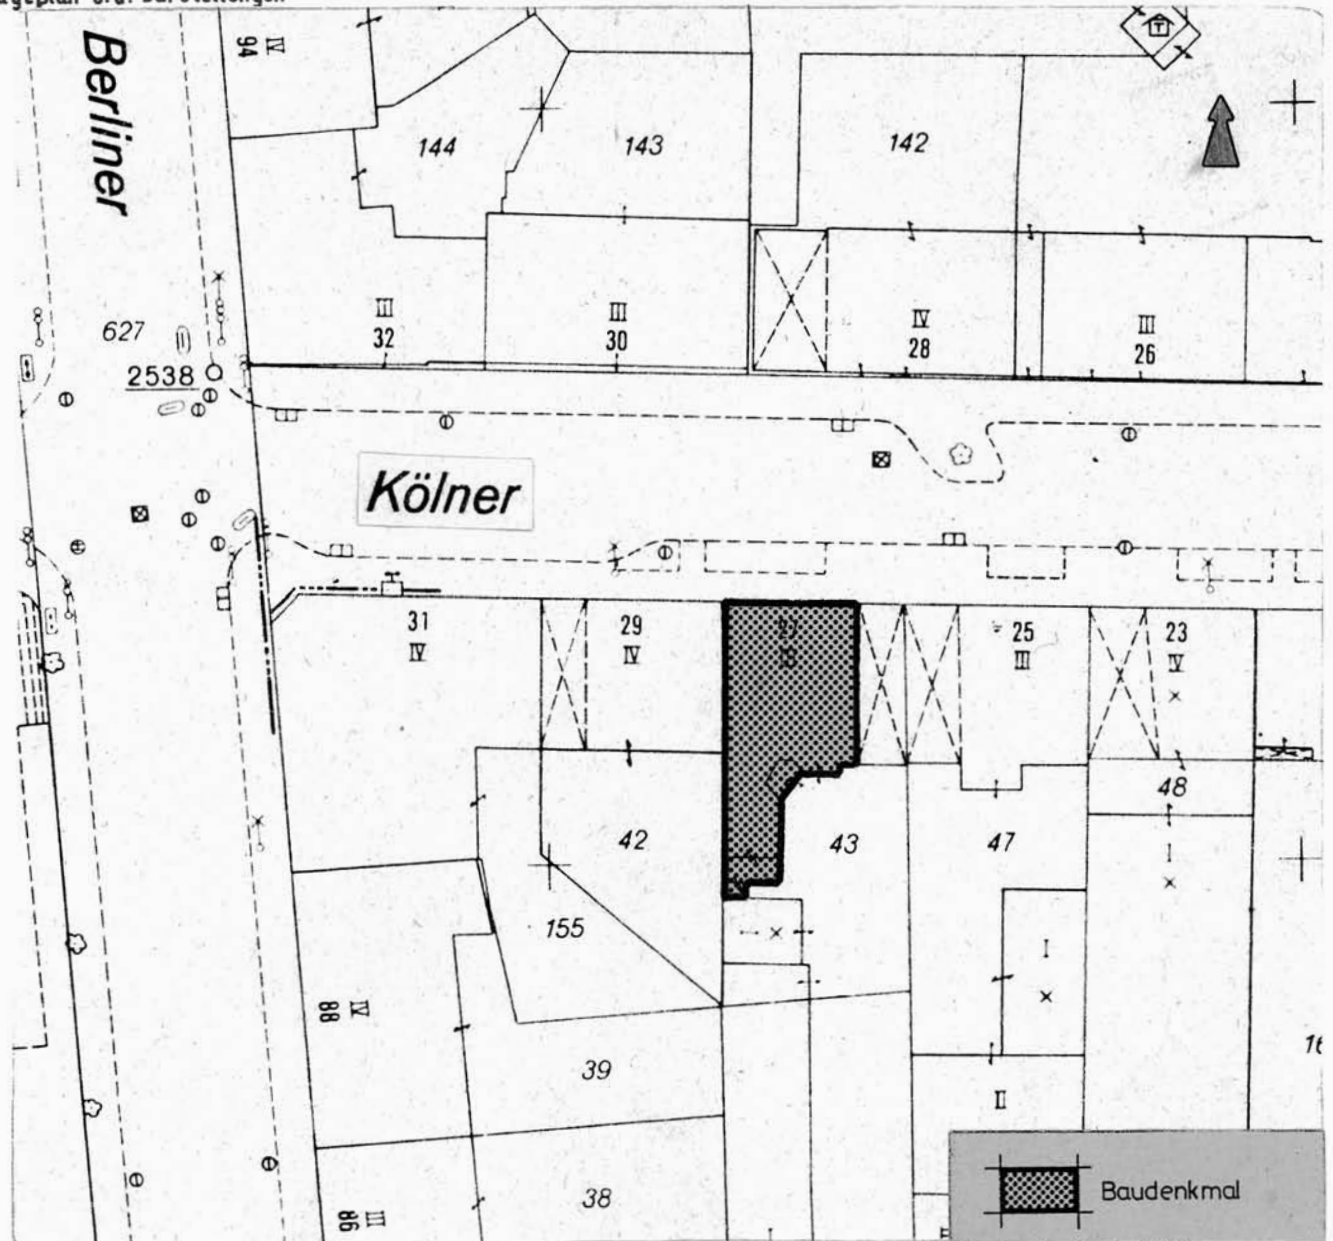

Maßstab 1: 500