




# Denkmalliste Stadt Essen

Untere Denkmalbehörde - St.A. 65 -

65 - 155 06.82 ●

<b>Strasse / Nr.</b> Laurentiusweg 83				
<b>Stadtbezirk</b> VII	<b>Stadtteil</b> Steele (34)		<b>Gemarkung</b> Steele	
<b>Lfd.-Nr.</b> 328	<b>Eintr.-Datum</b> 14.05.1987	<i>1. D. Kramer</i>	<b>Flur</b> 5	<b>Flurstück</b> 219
<b>Art des Denkmals</b> Baudenkmal		<b>Kurzbeschreibung</b> Wasserturm		
<b>Darstellung der wesentlichen Merkmale des Denkmals</b> <p>Bei dem Gebäude handelt es sich um einen Wasserturm mit sichtbarem Wassertank aus Stahlblech für 1000 m<sup>3</sup> Wasser und aus Ziegelstein gemauertem Turmschaft. Der Wasserturm wurde 1898 im Zusammenhang mit dem Wasserwerk in der Westfalenstraße in Betrieb genommen.</p> <p>Der Wasserturm folgt mit dem dreigeschossig gegliederten und mit einem Rundbogenfries abschließenden Turmschaft dem historisierenden, hier neuromanisch orientierten Leitbildern, der Architektur der Jahrhundertwende. Der freiliegende Wassertank ist nicht architektonisch verkleidet und krägt provokativ über den Turmschaft hinaus. Im Gegensatz zur Repräsentationsarchitektur jener Zeit wird die technische Funktion des Objektes deutlich vorgezeigt.</p> <p>Der Wasserturm ist bedeutend für die Geschichte des Menschen und für die Geschichte von Essen-Steele. Seine Erhaltung liegt aus wissenschaftlichen, besonders architektur- und technikgeschichtlichen Gründen im öffentlichen Interesse.</p>				
<b>Hist. Ausstattungsstücke</b>				

Foto(s)

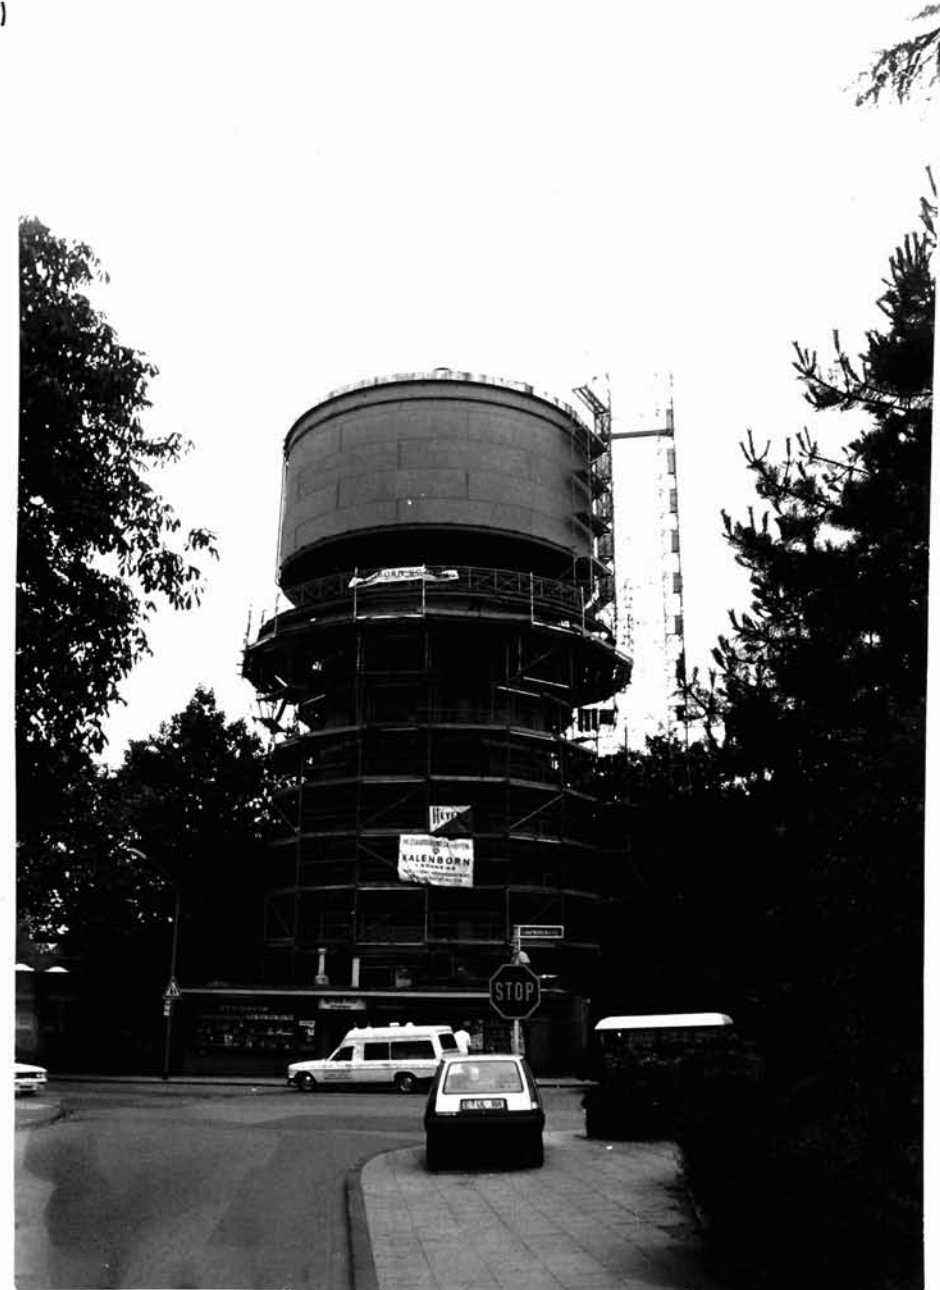


Planungs- und Baurecht

Bebauungsplan

Hinweise auf Sachakten

Hinweise auf Inventare, Literatur, Archivquellen,  
Zeichnungen, Fotos, Karten u. a.

Lageplan u. a. Darstellungen

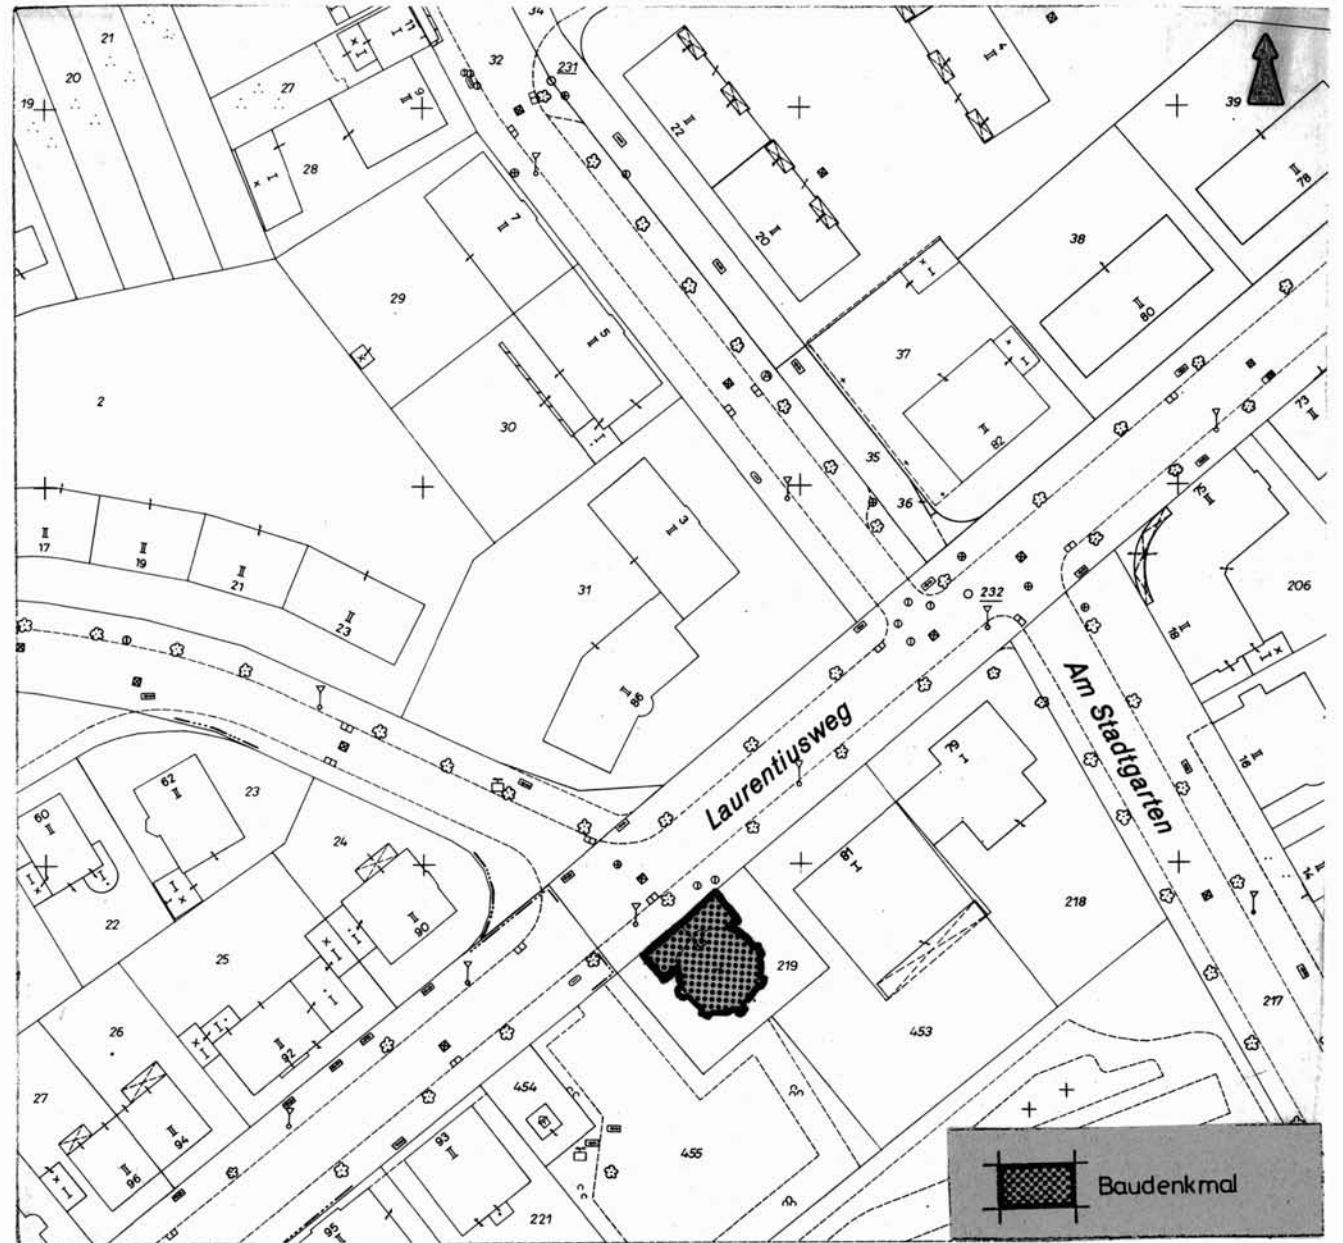

Maßstab 1:1000