



# Denkmalliste Stadt Essen

Untere Denkmalbehörde - St.A. 65 -

65 - 155 06.82 ●

<b>Strasse / Nr.</b> Lindenallee 10			
<b>Stadtbezirk</b> I	<b>Stadtteil</b> Stadtkern (1)	<b>Gemarkung</b> Essen	
<b>Lfd.-Nr.</b> 336	<b>Eintr. - Datum</b> 10.11.1988	<b>Flur</b> 69	<b>Flurstück</b> 279
<b>Art des Denkmals</b> Baudenkmal		<b>Kurzbeschreibung</b> Deutschlandhaus	
<b>Darstellung der wesentlichen Merkmale des Denkmals</b> <p>Das 1929 auf dem Grundriß eines unregelmäßigen Viereckes errichtete Gebäude aus Sandsteinquadern erfährt an der Lindenallee seine Betonung durch einen 10-geschossigen turmartigen Block auf rechteckigem Grundriß, zu dessen beiden Seiten sich niedrigere Gebäudetrakte rundbogig anschließen, die in einen 6-geschossigen rechteckigen Teil überleiten; der rechteckige turmartige Gebäudeblock hat den Haupteingang, die schmalen hochrechteckigen Fenster sind hier zu Fensterbändern zusammengefaßt (mit Ausnahme des 1. OG); die zum Hirschland-Platz gewandte Rückseite des Gebäudes zeigt abgerundete Ecken, die beiden obersten Geschosse springen hier zweifach zurück; die Eigentümlichkeit des Gebäudes entsteht aus dem Wechsel von rechteckigen und gerundeten Baukörpern die miteinander verbunden sind, die riesigen Gebäudeflächen werden durch die Fensterbänder gegliedert und dabei entsteht zugleich eine Vertikalbetonung; im Inneren Gänge, Treppenhaus, Pater-noster erhalten; im gesamten EG Ladeneinbauten.</p>			
<b>Hist. Ausstattungstücke</b>			

Foto(s)



Das (Die) umseitig genannte(n) Objekt(e) ist (-sind)  
ein Baudenkmal(e) i. S. des § 2(2) DSchG, da es (sie)  
bedeutend ist (sind) für

- die Geschichte des Menschen
- Städte und Siedlungen
- die Entwicklung der Arbeits- und  
Produktionsverhältnisse

Die Erhaltung und Nutzung des(r) Baudenkmal(s)  
liegt aus

- künstlerischen
- wissenschaftlichen
- volkskundlichen
- städtebaulichen


Gründen im öffentlichen Interesse.

Planungs- und Baurecht

Hinweise auf Sachakten

Hinweise auf Inventare, Literatur, Archivquellen,  
Zeichnungen, Fotos, Karten u.a.

### Lageplan u. a. Darstellungen

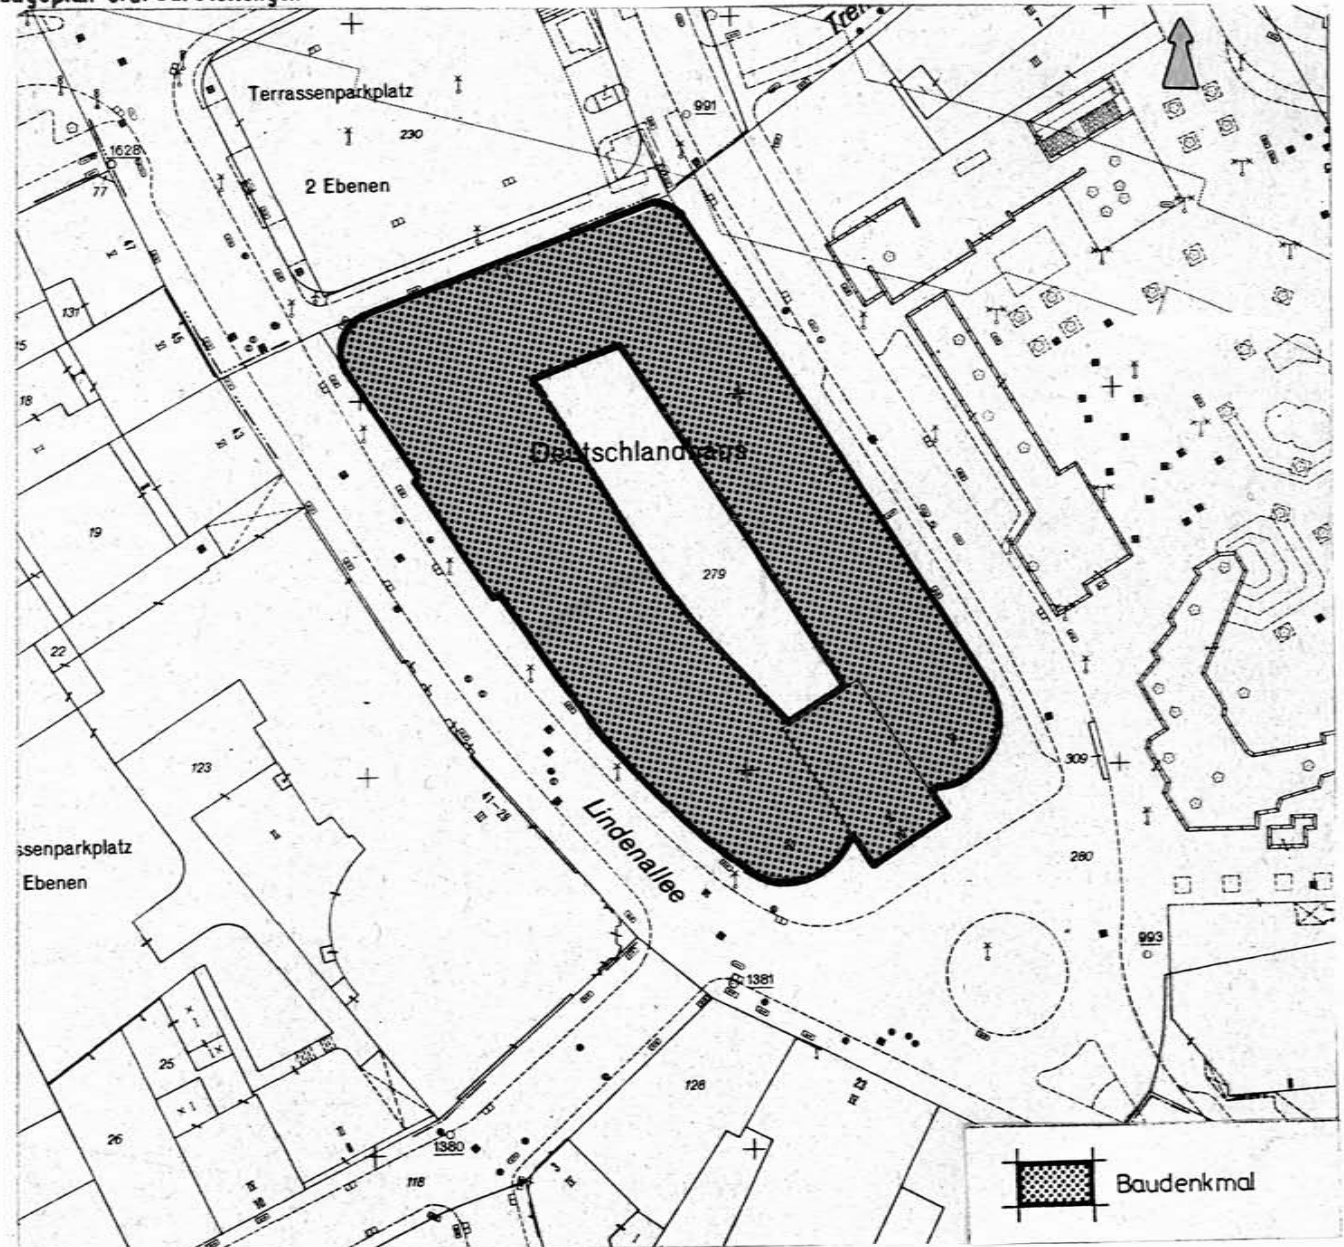

Maßstab 1:1000