



Denkmalliste Stadt Essen

Untere Denkmalbehörde - St.A. 65 -

65 - 155 06.82 ●

Strasse / Nr. Hünninghausenweg 17			
Stadtbezirk VII	Stadtteil Steele (34)	Gemarkung Steele	
Lfd.-Nr. 358	Eintr. - Datum 08.06.89 <i>St.A.</i>	Flur 14	Flurstück 133
Art des Denkmals Baudenkmal		Kurzbeschreibung Wohnhaus	
Darstellung der wesentlichen Merkmale des Denkmals* um 1905 2-geschossiges, verputztes Reihnhaus mit Mansarddach, rund- bogige Fenster und rundbogiger Seiteneingang im EG, polygo- naler Mittelerker im OG; sparsame Stuckgliederungen.			
* nach dem Text aus dem SammelanTRAG DES Landschaftsverbandes Rheinland			
Hist. Ausstattungsstücke			

Foto



Das (Die) umseitig genannte(n) Objekt(e) ist (sind)
ein Baudenkmal(e) i. S. des § 2(1) DSchG, da es (sie)
bedeutend ist (sind) für

- die Geschichte des Menschen
- Städte und Siedlungen
- die Entwicklung der Arbeits- und
Produktionsverhältnisse

Die Erhaltung und Nutzung des(r) Baudenkmal(s)
liegt aus

- künstlerischen
- wissenschaftlichen
- volkskundlichen
- städtebaulichen

Gründen im öffentlichen Interesse.


Planungs- und Baurecht

Hinweise auf Sachakten

Hinweise auf Inventare, Literatur, Archivquellen,
Zeichnungen, Fotos, Karten u.a.

Lageplan u.a. Darstellungen

Maßstab 1:1000

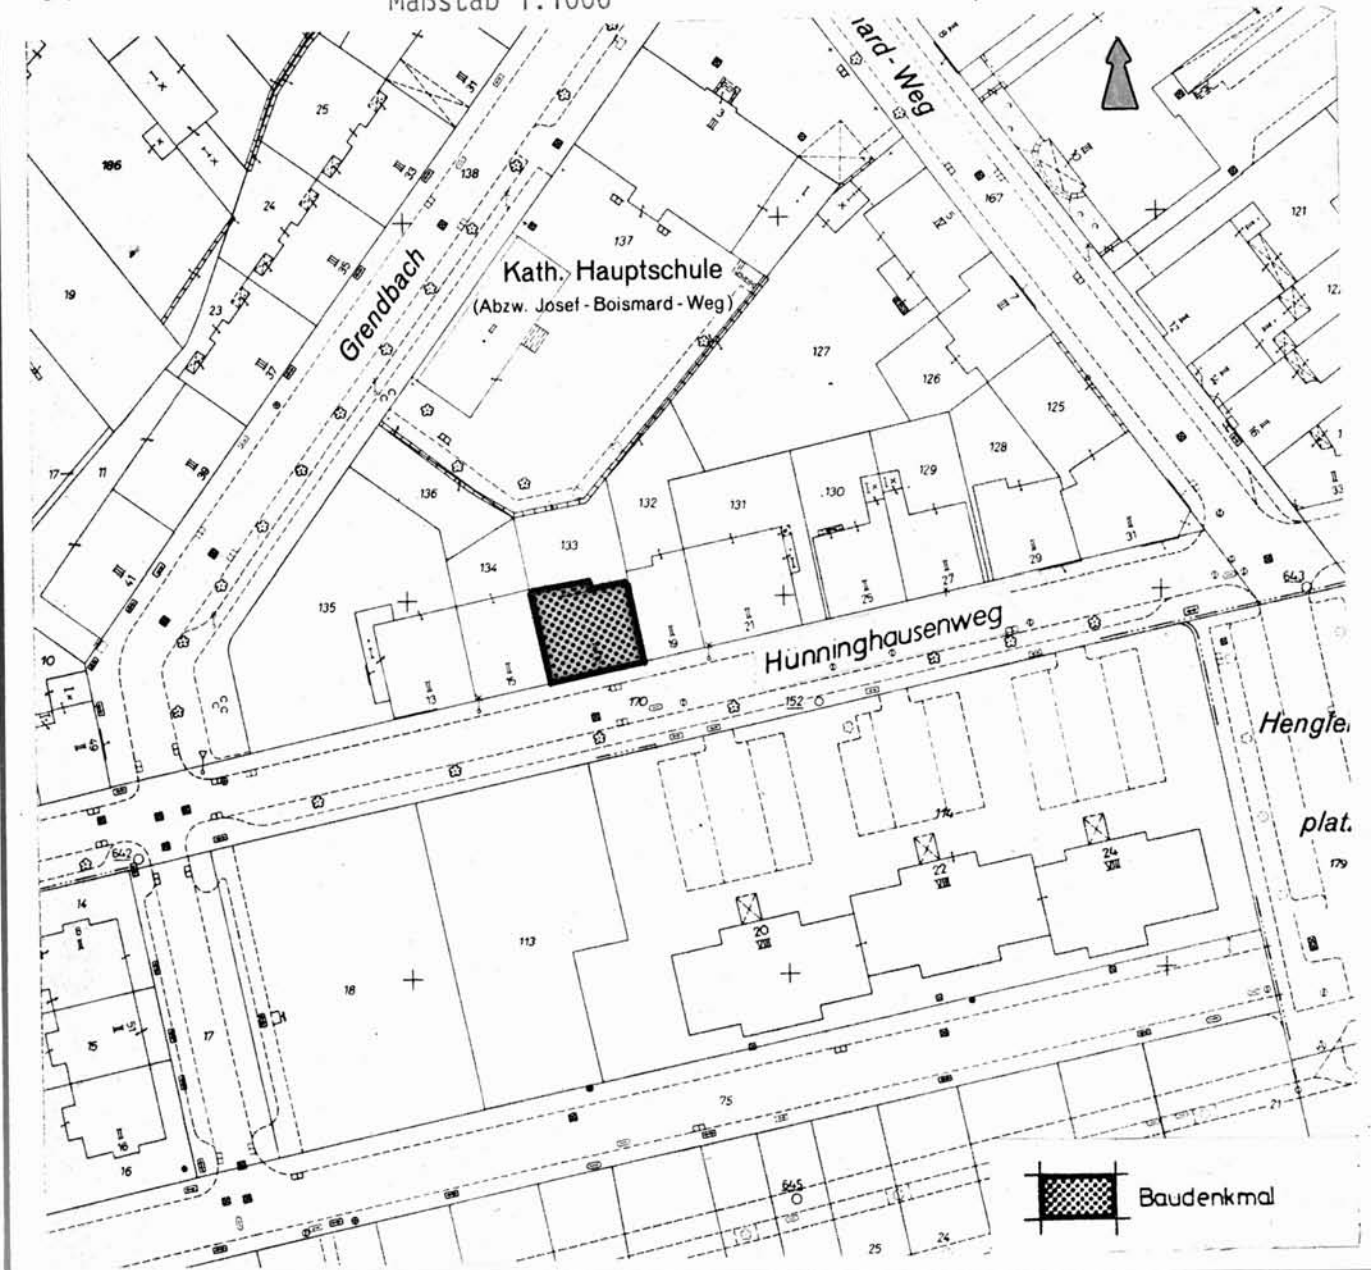

 Baudenkmal