



# Denkmalliste Stadt Essen

Untere Denkmalbehörde - St.A. 65 -

65 - 155 06.82 ●

Strasse /Nr. Am Brandenbusch 13/15//Waldtrautstr. 29			
Stadtbezirk IX	Stadtteil Bredeney (26)	Gemarkung	
Lfd.-Nr. 398	Eintr.-Datum <i>14.06.1989</i> <b>08.06.1989</b>	Flur 17	Flurstück 134
Art des Denkmals Baudenkmal		Kurzbeschreibung Wohnhaus	
<b>Darstellung der wesentlichen Merkmale des Denkmals</b> Dreifamilienwohnhaus der Siedlung "Am Brandenbusch" (Siehe Arnoldstr. 4/6). Erbaut 1913. 1913 von den Familien Müller (Maurerpolier), Lüttich (Zimmermeister) und Will (Installateur) bewohnt. Massivbauweise, teilweise Fachwerk (Scheinfachwerk?); weitgehend verputzt. Eingeschossig, mit Dachgeschoß. "Mit Ziegelgliederungen, aus mehreren Bauteilen bestehend, Dachlandschaft aus Krüppelwalm- und Satteldächern mit Gauben; Fenster hochrechteckig, teilweise gruppiert, rundbogige Eingänge". (RhAD, 17.11. 1984)			
Hist. Ausstattungsstücke			



Das (~~Die~~) umseitig genannte(n) Objekt(e) ist (~~sind~~) ein

- Baudenkmal(e) i. S. des § 2(1 u. 2) DSchG,
- Bodendenkmal(e) i. S. des § 2(1 u. 5) DSchG, da es (~~sie~~) bedeutend ist (~~sind~~) für
- die Geschichte des Menschen
- Städte und Siedlungen
- die Entwicklung der Arbeits- und Produktionsverhältnisse

Die Erhaltung und Nutzung des(~~r~~) Baudenkmal(e)/  
Bodendenkmal(e) liegt aus

- künstlerischen
- wissenschaftlichen
- volkskundlichen
- städtebaulichen



Gründen im öffentlichen Interesse

Planungs- und Baurecht

Hinweise auf Sachakten

Hinweise auf Inventare, Literatur, Archivquellen,  
Zeichnungen, Fotos, Karten u. a.

### Lageplan u. a. Darstellungen

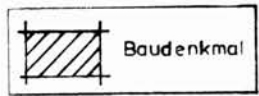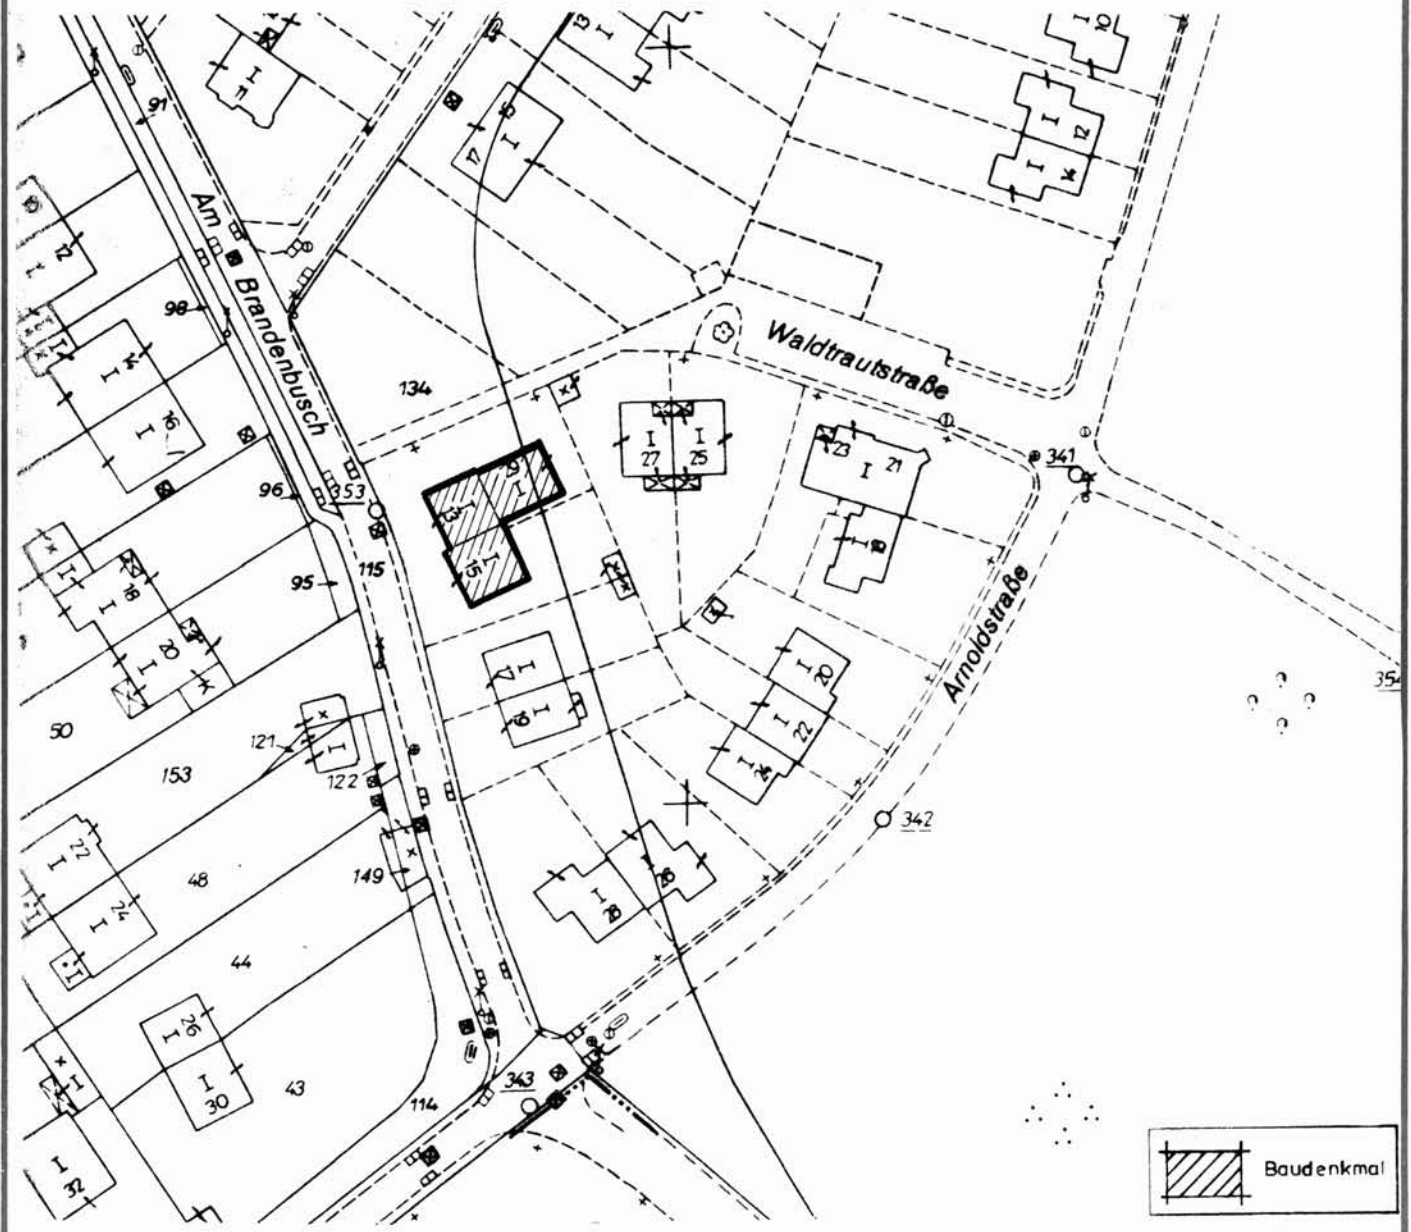

Maßstab 1:1000