



# Denkmalliste Stadt Essen

Untere Denkmalbehörde - St.A. 65 -

65 - 155 06.82 ●

Strasse /Nr. Arnoldstr. 20/22/24			
Stadtbezirk IX	Stadtteil Bredeney (26)	Gemarkung Bredeney	
Lfd.-Nr. 407	Eintr.-Datum <i>A. Hooooooooo S</i> 08.06.1989	Flur 17	Flurstück 133
Art des Denkmals Baudenkmal		Kurzbeschreibung Wohnhaus	
<b>Darstellung der wesentlichen Merkmale des Denkmals</b>			
Dreifamilienwohnhaus der Siedlung "Am Brandenbusch" (Siehe Arnoldstr. 4/6).			
Erbaut 1911. 1913 von den Familien Stolle (Kutscher), Fricke (Diener) und Hommel (Schreinerpolier) bewohnt.			
Massivbauweise, weitgehend verputzt. "Mit Ziegelgliederungen, satteldachgedeckt, mit drei giebelständigen, übergiebelten Teilen (symmetrisch angeordnet, zwei Krüppelwalmdächer rahmen ein Satteldach) zur Arnoldstraße mit dazwischen- liegenden Eingangsvorbauten unter abgeschleppten Dächern; weiterer Eingang im mittleren der giebelständigen Teile; hochrechteckige Fenster; die Abfolge der einzelnen, unter- schiedlich gestalteten Teile des Daches, die Gliederung des Baukörpers und die gruppierten Tür- und Fensteröffnungen prägen den Charakter des Gebäudes." (RhAD, 17.11.1984)			
Hist. Ausstattungstücke			



Das (Die) umseitig genannte(n) Objekt(e) ist (sind) ein

Baudenkmal(e) i. S. des § 2(1 u. 2) DSchg,

Bodendenkmal(e) i. S. des § 2(1 u. 5) DSchg,

da es (sie) bedeutend ist (sind) für

die Geschichte des Menschen

Städte und Siedlungen

die Entwicklung der Arbeits- und Produktionsver-

hältnisse

Die Erhaltung und Nutzung des(e) Baudenkmal(e) /

Bodendenkmal(e) liegt aus

künstlerischen

wissenschaftlichen

volkskundlichen

städtebaulichen


Gründen im öffentlichen Interesse

Planungs- und Baurecht

Hinweise auf Sachdaten

Hinweise auf Inventare, Literatur, Archivalien,  
Zeichnungen, Fotos, Karten u. a.

Lageplan u. a. Darstellungen

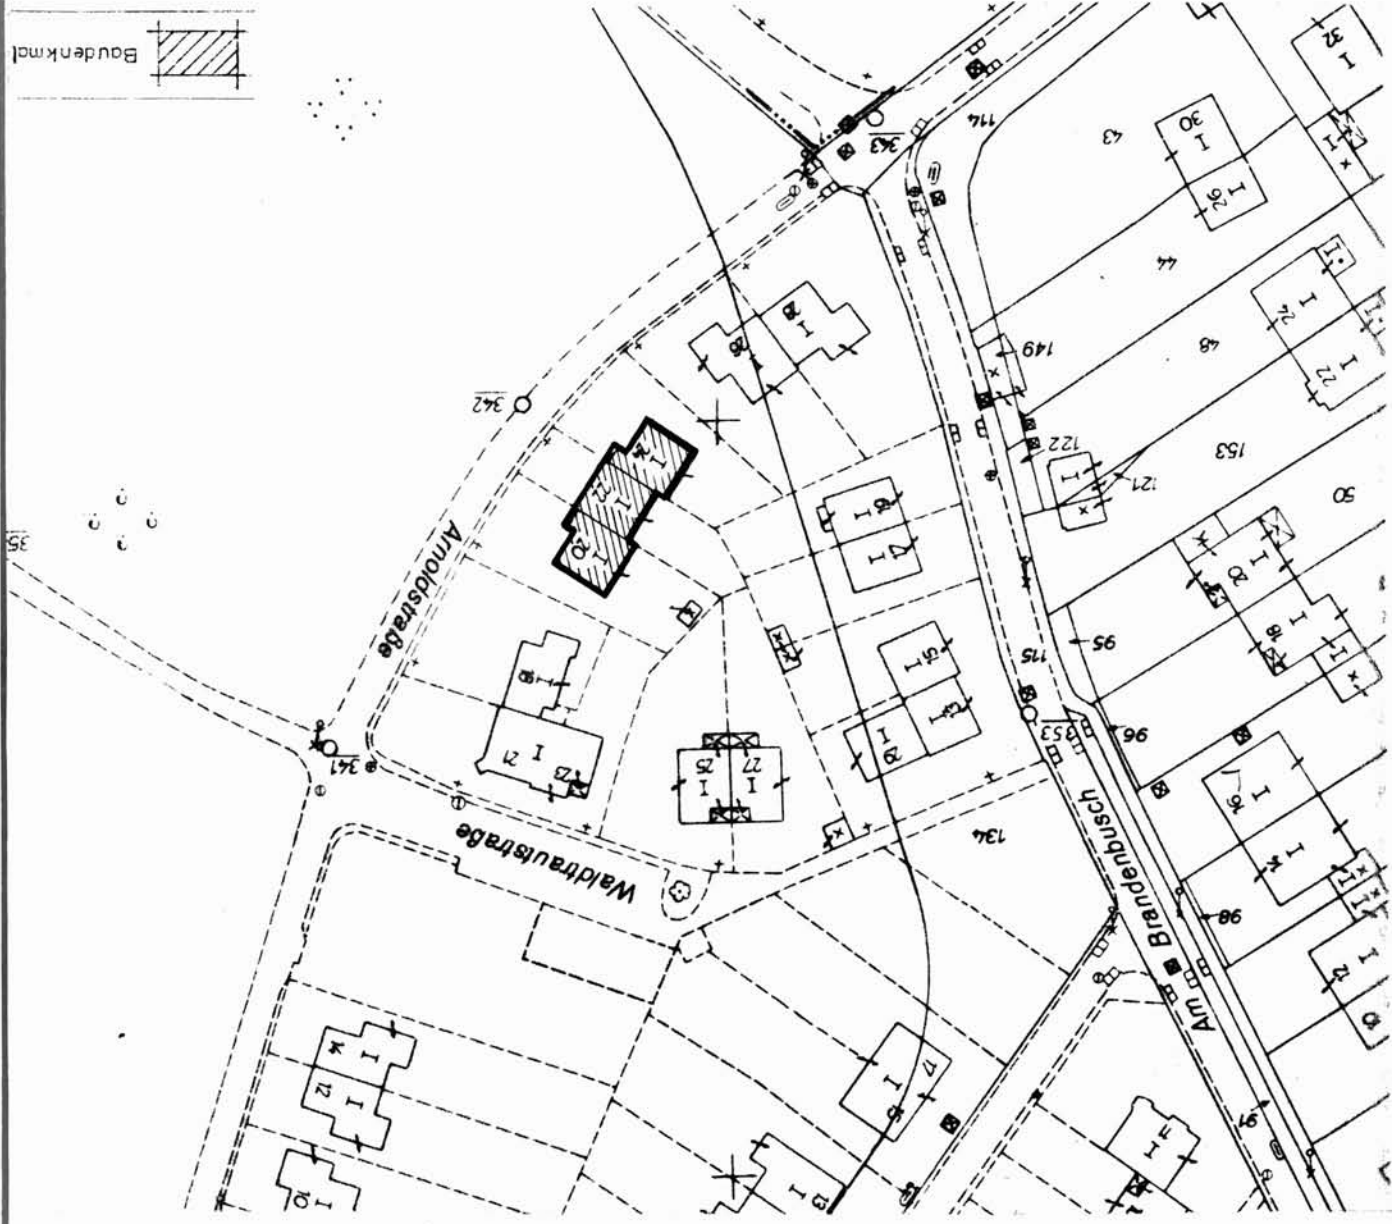

Maßstab 1:1000

Baudenkmal

