




# Denkmalliste Stadt Essen

Untere Denkmalbehörde - St.A. 65 -

65 - 155 06.82 ●

Strasse / Nr. Waldtrautstr. 25/27			
Stadtbezirk IX	Stadtteil Bredeney (26)	Gemarkung	
Lfd.-Nr. 419	Eintr.-Datum <i>08.06.1989</i>	Flur 17	Flurstück 133
Art des Denkmals Baudenkmal		Kurzbeschreibung Wohnhaus	
<b>Darstellung der wesentlichen Merkmale des Denkmals</b>  Doppelwohnhaus der Siedlung "Am Brandenbusch" (Siehe Arnoldstr. 4/6)  Erbaut 1913-14. Damals bewohnt von Bediensteten der Villa Hügel.  Massivbauweise, weitgehend verputzt; an zwei Giebeln alte Verschindelung erhalten. "Mit Ziegeligliederungen, zwei nebeneinanderliegende, leicht eingezogene, traufseitige Mitteleingänge; Dachhaus, ..., hochrechteckige Fenster." (RhAD, 17.11.1984)			
Hist. Ausstattungsstücke			

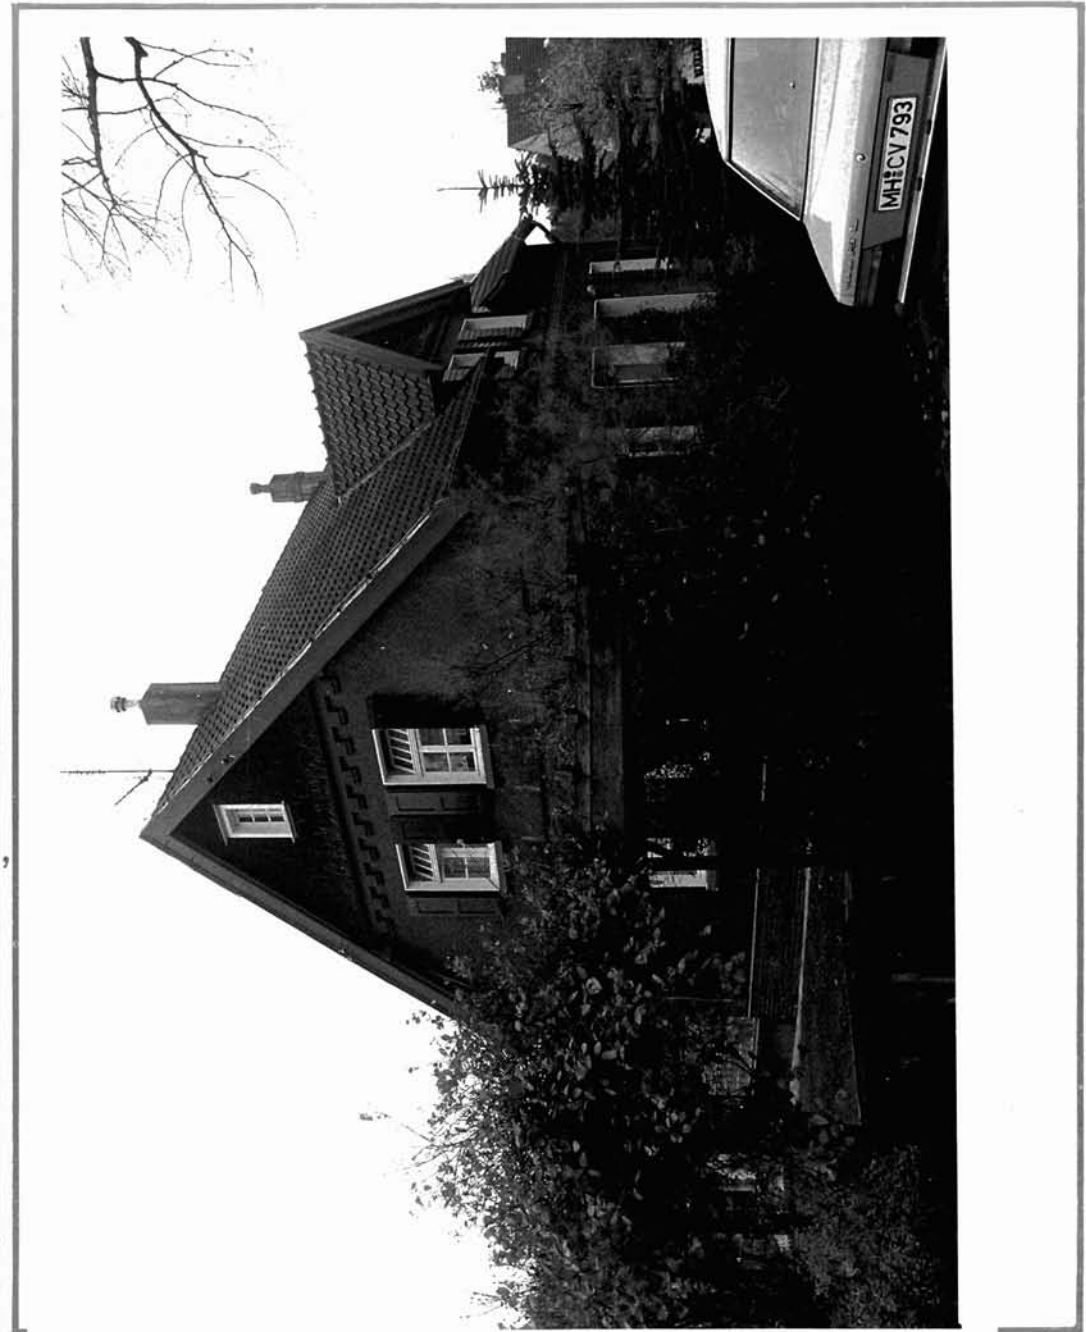

Das (Die) umseitig genannte(n) Objekt(e) ist (sind) ein

- Baudenkmal(e) i. S. des § 2(1 u. 2) DSchG,
  - Bodendenkmal(e) i. S. des § 2(1 u. 5) DSchG,
- da es (sie) bedeutend ist (sind) für

- die Geschichte des Menschen
- Städte und Siedlungen
- die Entwicklung der Arbeits- und Produktionsverhältnisse

Die Erhaltung und Nutzung des(n) Baudenkmal(e) / Bodendenkmal(e) liegt aus



- künstlerischen
  - wissenschaftlichen
  - volkskundlichen
  - städtebaulichen
- Gründen im öffentlichen Interesse

Planungs- und Baurecht

Hinweise auf Sachakten

Hinweise auf Inventare, Literatur, Archivquellen,  
Zeichnungen, Fotos, Karten u. a.

### Lageplan u. a. Darstellungen

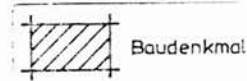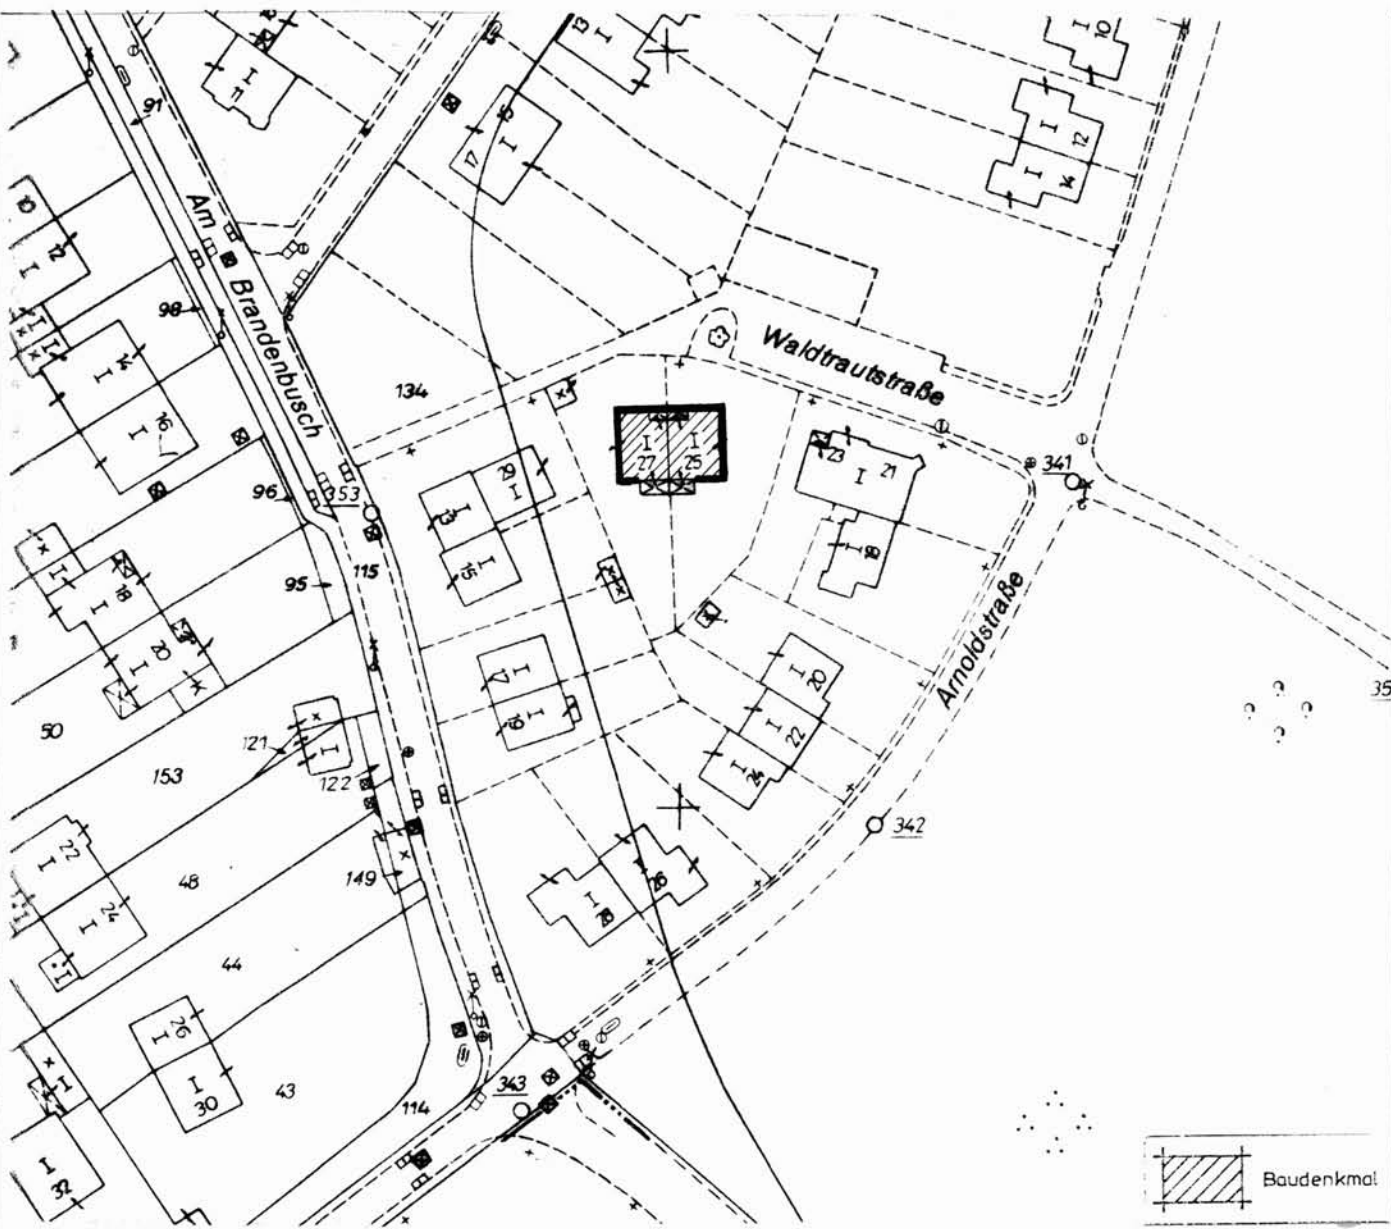

Maßstab 1:1000