

Denkmalliste Stadt Essen

Untere Denkmalbehörde - St.A. 65 -

65

65 - 155 06.82 ●

Strasse / Nr.
Rechtstraße 5

Stadtbezirk IV	Stadtteil Borbeck - Mitte (21)	Gemarkung Borbeck	
Lfd.-Nr. 44	Eintr.-Datum 14.02.1985 <i>I.A. Spree</i>	Flur 11	Flurstück 403

Art des Denkmals Baudenkmal	Kurzbeschreibung Ehem. Handwerksbank
--------------------------------	---

Darstellung der wesentlichen Merkmale des Denkmals

Als ehemalige Borbecker Handwerksbank (später Gewerbebank) ist dieser um 1910 errichtete Bau ein geschichtlicher Hinweis auf die Rolle des Mittelstandes in der ehemaligen Bürgermeisterei Borbeck und hat somit Bedeutung für die Geschichte Borbecks und damit der Stadt Essen. Wegen seiner detailreichen Ziegelsteinarchitektur mit mosaikartigen Keramikreliefs der Zunftzeichen sprechen künstlerische Gründe für die Erhaltung und Nutzung dieses Gebäudes.

Hist. Ausstattungstücke

Foto(s)




Planungs- und Baurecht

Bebauungsplan

Hinweise auf Sachakten

Hinweise auf Inventare, Literatur, Archivquellen,
Zeichnungen, Fotos, Karten u. a.

Lageplan u. a. Darstellungen

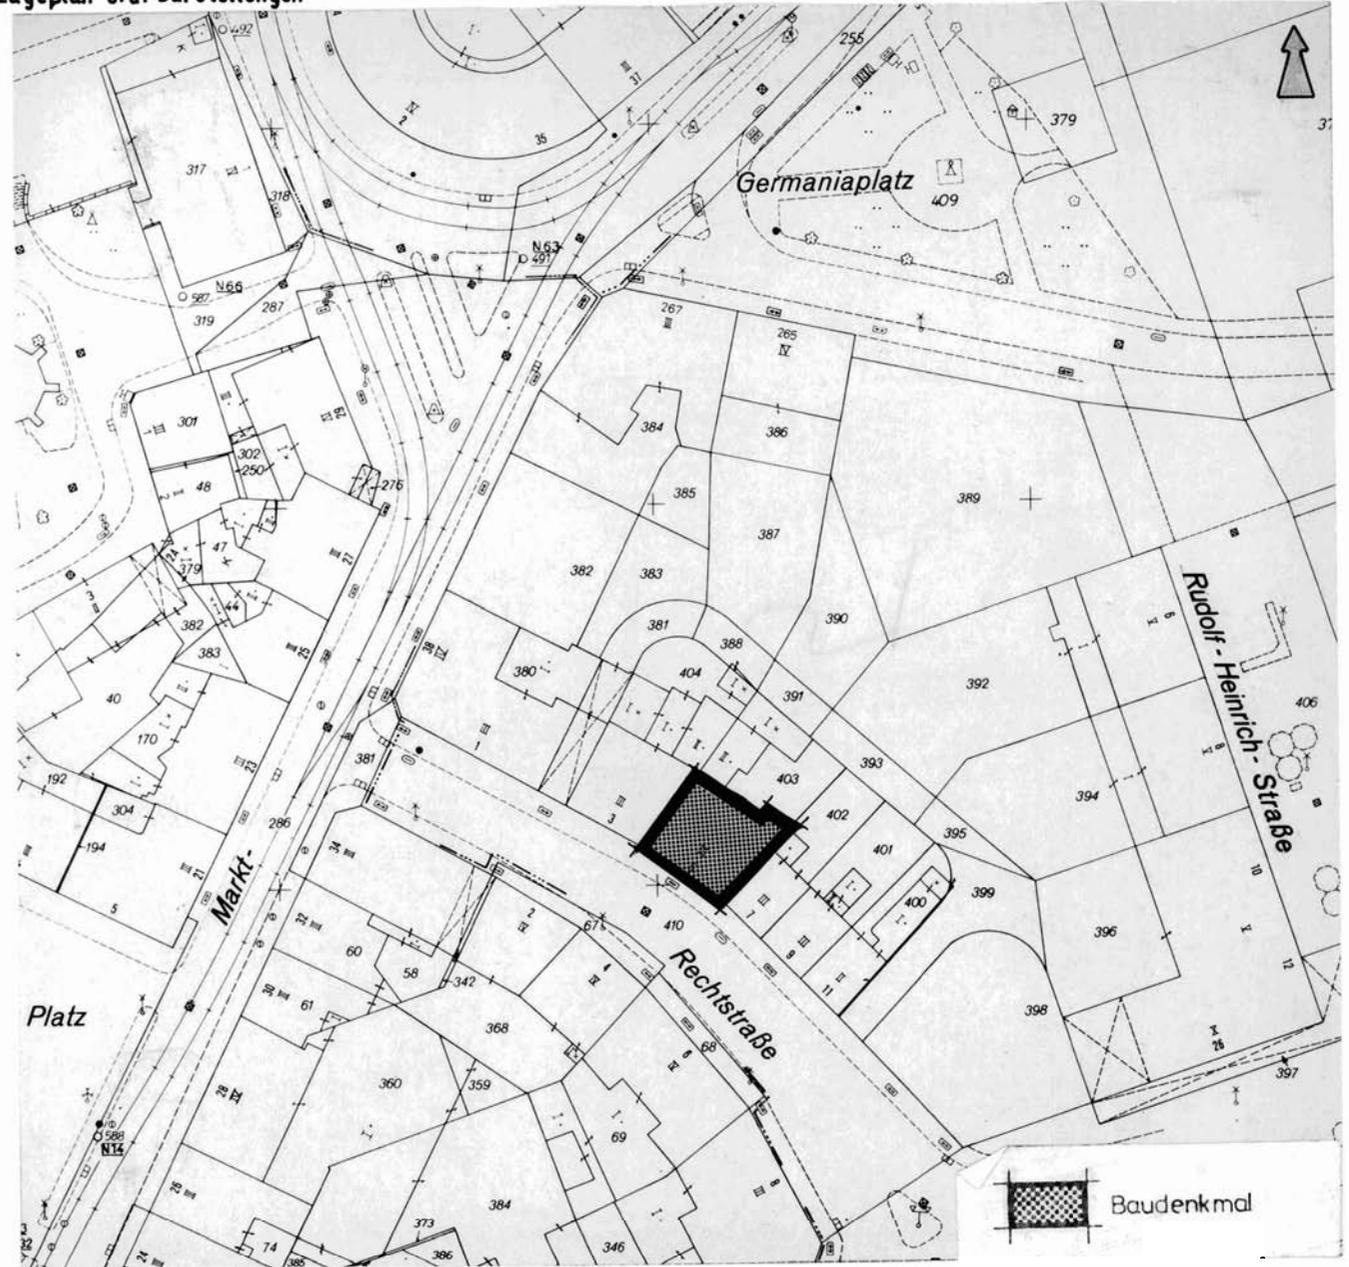

Maßstab 1 : 1000