



Denkmalschutzamt Stadt Kray

Untere Denkmalbehörde - St.A. 65 -

65-155 06.82 ●

Strasse / Nr.

Krayer Markt 8

Stadtbezirk	Stadtteil	Gemarkung		
VII	Kray (35)	Kray		
Lfd.-Nr.	Eintr.-Datum	Hausnr.	Flur	Flurstück
483	10.08.89	17	10	567
Art des Denkmals		Kurzbeschreibung		
Baudenkmal		Wohnhaus		

Darstellung der wesentlichen Merkmale des Denkmals nach dem Text aus dem Sammlantrag des Landschaftsverbandes Rheinland
1909, Architekt Moischer,


3-geschossiges Eckhaus am Krayer Markt, das EG durch moderne Ladeneinbauten und Verkleidung stark beeinträchtigt, die beiden OG verputzt, mit Pilastergliederung, die Fenster mit geschweiften Verdachungen im obersten Geschöß mit Schlüßsteinen; die OG an der Ecke abgerundet, darüber geschweifte Haube, an der längeren Seite zum Krayer Markt Segmentbogiger 2-geschossiger Erker darüber Dachhaus; Relief im Giebeldreieck; das Gebäude hat an der Rückseite einige Fenster mit originaler bunter Verglasung.



Foto

88.8 51

Lageplan u.a. Darstellungen Maßstab 1:1000

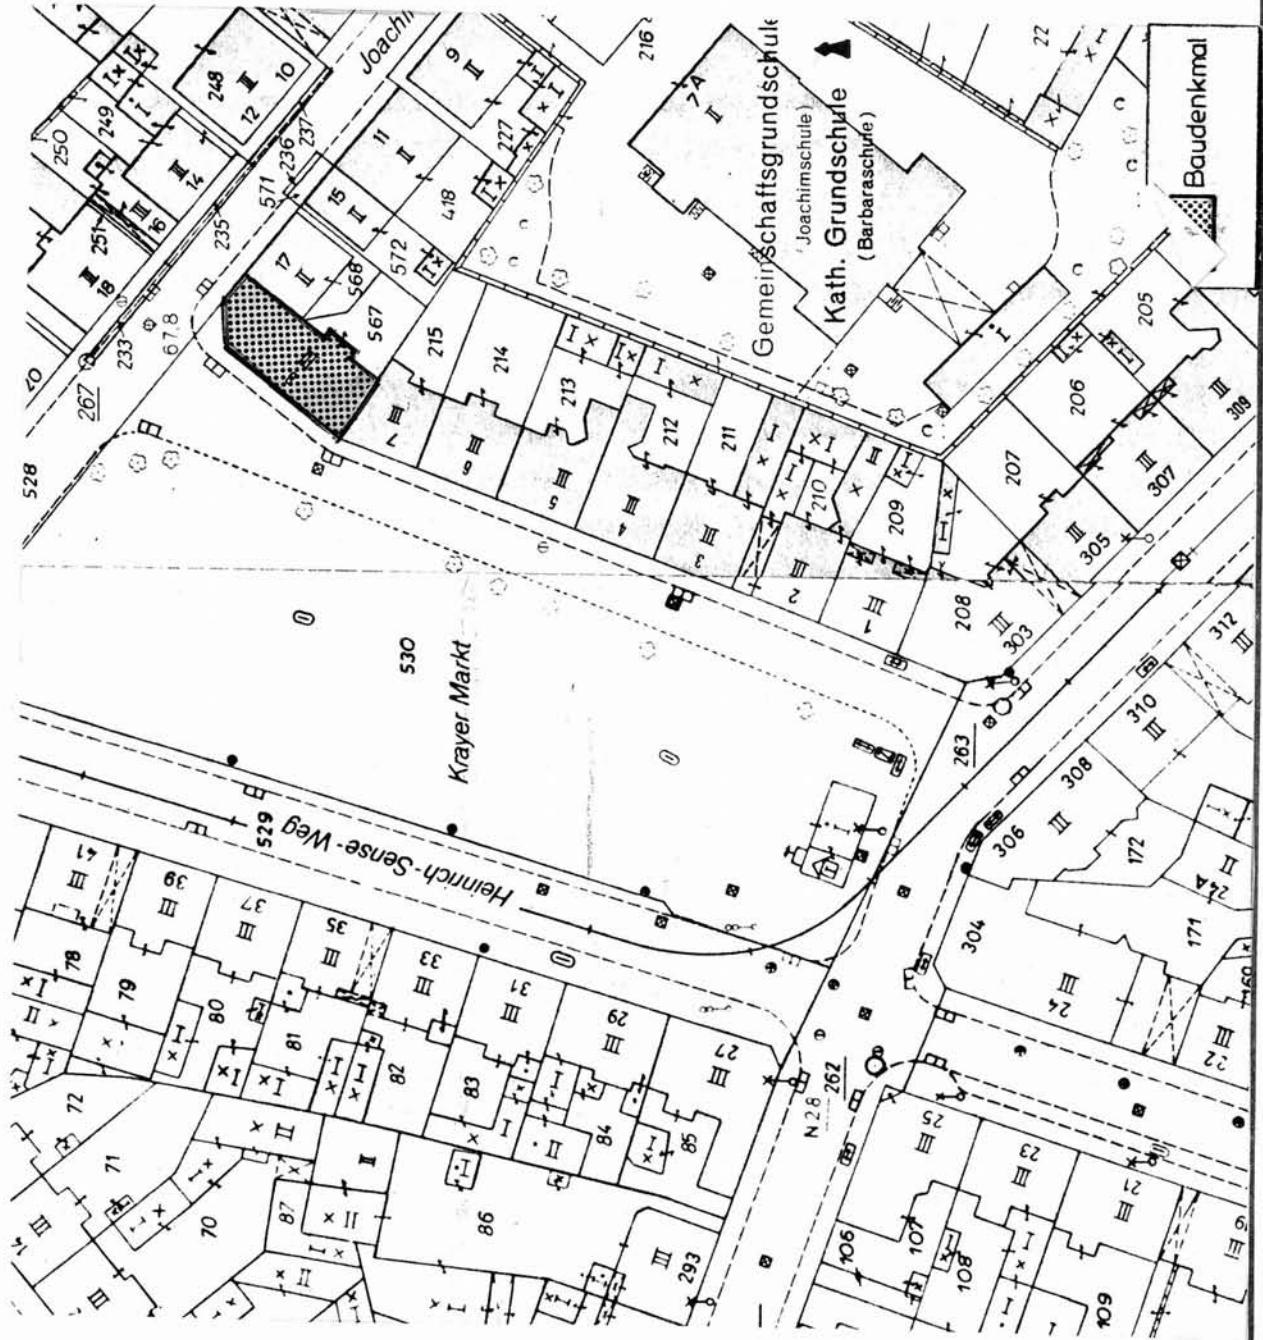

Das (Die) umseitig genannte/-te Objekt/-er ist (sind) ein

Bodendenkmal je §. des § 2(1u2) DSchG,

da es (siet) bedeutend ist (sind) für
die Geschichte des Menschen

Städte und Siedlungen

die Entwicklung der Arbeits- und Produktionsver-
hältnisse

Die Erhaltung und Nutzung dieses/-er Bodendenkmale/-er

liegt aus

künstlerischen

wissenschaftlichen

volkskundlichen

städtebaulichen
Gründen im öffentlichen Interesse

Planungs- und Baurecht

Hinweise auf Sachakten

Hinweise auf Inventare, Literatur, Archivquellen,
Zeichnungen, Fotos, Karten u.a.