




# Denkmalliste Stadt Essen

Untere Denkmalbehörde - St.A. 65 -

65 - 155 06.82 ●


Strasse / Nr. Am Parkfriedhof			
Stadtbezirk I	Stadtteil Huttrop (11)	Gemarkung Huttrop	
Lfd.-Nr. <b>529</b>	Eintr.- Datum <b>23.11.1989</b>	Flur 8	Flurstück 34,66,108
Art des Denkmals Baudenkmal		Kurzbeschreibung Parkfriedhof	
Darstellung der wesentlichen Merkmale des Denkmals			
<p>Parkfriedhof Essen-Huttrop; 1923 begonnen, Trauerhalle von Ernst Bode. Gestaltung der Gesamtanlage in konservativ und teils modern ausgeprägten Formen der Zwanziger Jahre.</p> <p>Die bauliche Anlage besitzt Zeugniswert für die Geschichte und zwar insbesondere für die Stadtgeschichte von Essen sowie für die Geschichte des Totenkults.</p> <p>Die bauliche Anlage ist nach kunstgeschichtlicher Betrachtungsweise und Analyse von hervorgehobener Gestaltqualität und daher ein außergewöhnliches architektonisches Werk.</p>			
Hist. Ausstattungsstücke			

Foto(s)

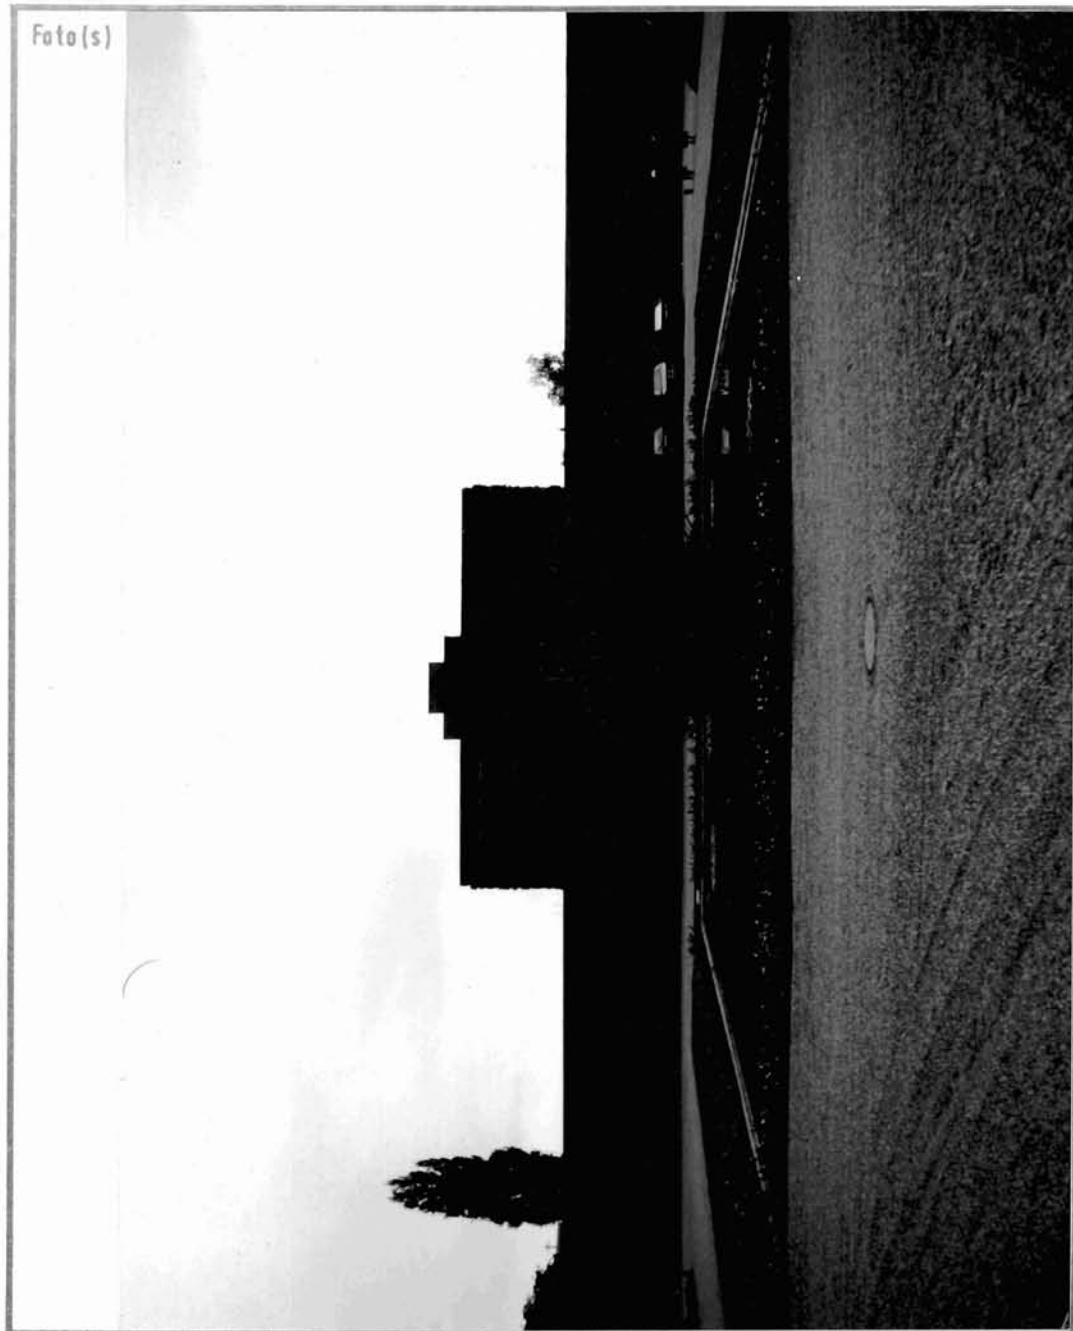

567, 565

Lageplan u.a. Darstellungen Maßstab 1:1000

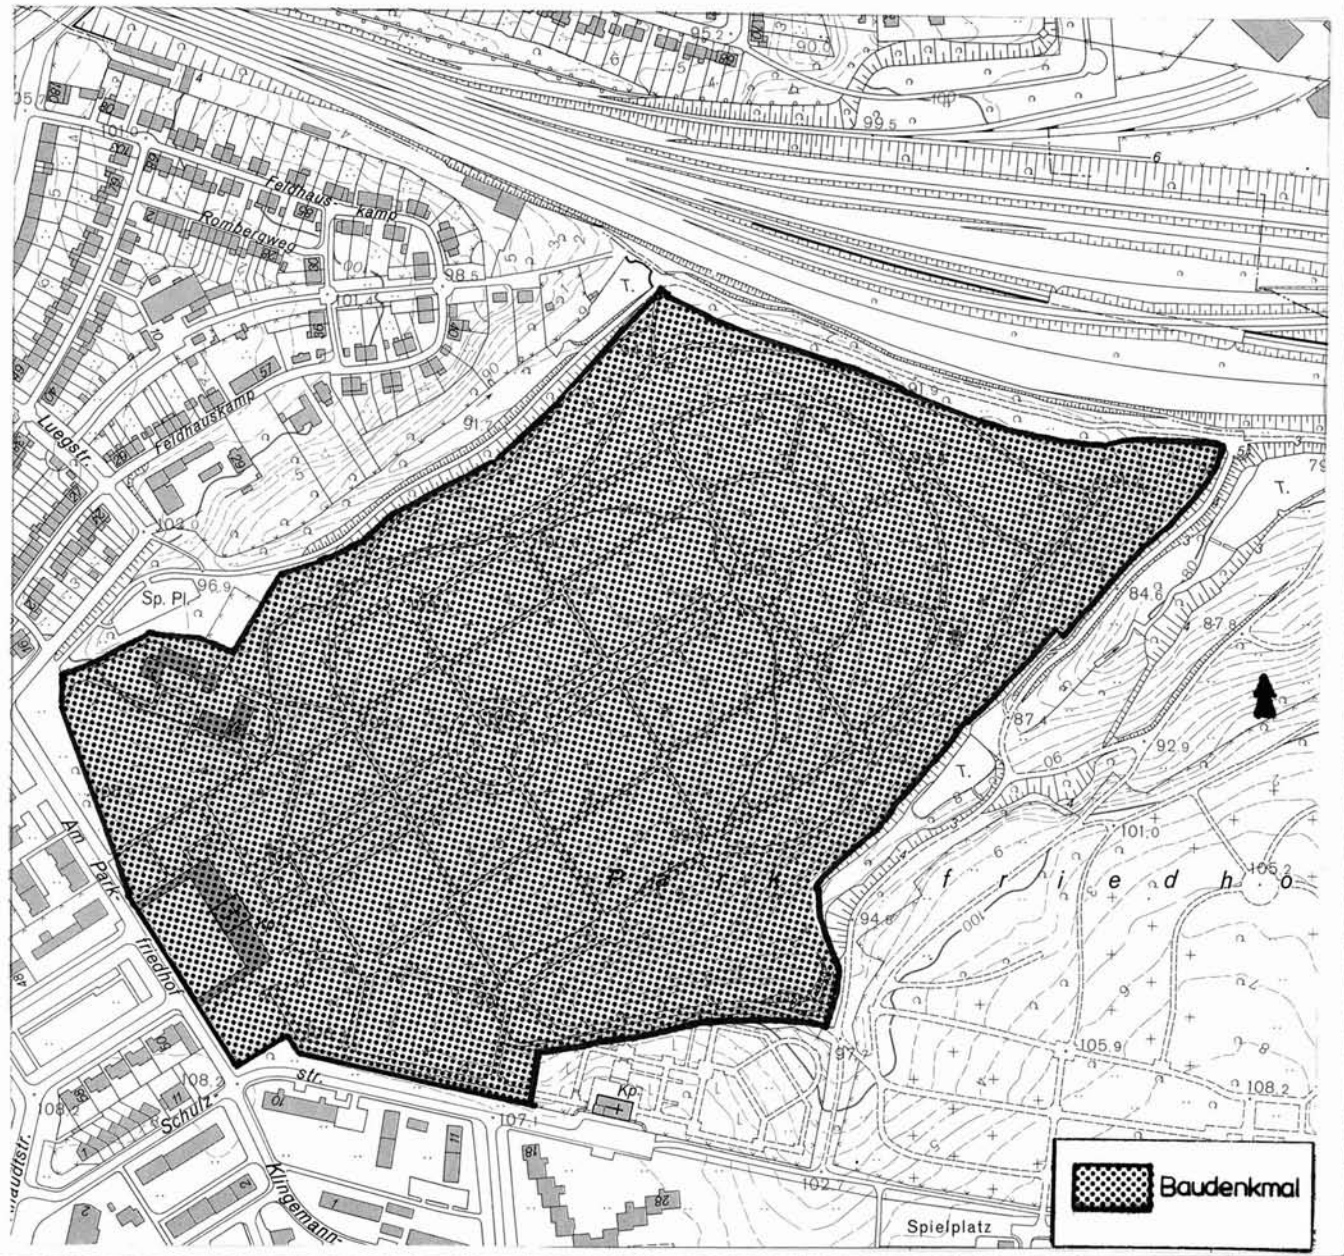

Das (Die) umseitig genannte(n) Objekt(e) ist (sind) ein

- Baudenkmal(e) i. S. des § 2(1 u. 2) DSchG,
- Bodendenkmal(e) i. S. des § 2(1 u. 5) DSchG, da es (sie) bedeutend ist (sind) für

- die Geschichte des Menschen
- Städte und Siedlungen

- die Entwicklung der Arbeits- und Produktionsverhältnisse

Die Erhaltung und Nutzung des(r) Baudenkmal(e) / S Bodendenkmal(e) liegt aus

- künstlerischen
- wissenschaftlichen
- volkskundlichen
- städtebaulichen

Gründen im öffentlichen Interesse

Planungs- und Baurecht

Hinweise auf Sachakten

Hinweise auf Inventare, Literatur, Archivquellen, Zeichnungen, Fotos, Karten u. a.