




Denkmalliste Stadt Essen

Untere Denkmalbehörde - St.A. 65 -

65 - 155 06.82 ●

Strasse / Nr.			
Kupferdreher Str. 141-143			
Stadtbezirk	Stadtteil	Gemarkung	
VIII	Kupferdreh (32)	Kupferdreh	
Lfd.-Nr.	Eintr.-Datum	Flur	Flurstück
542	23.11.1989	21	63
Art des Denkmals		Kurzbeschreibung	
Baudenkmal		Schulgebäude	
Darstellung der wesentlichen Merkmale des Denkmals **			
2. Hälfte des 19. Jahrhunderts; 2-geschossiges Werksteinschulgebäude, traufseitig zur Straße liegend, an beiden Giebelseiten sind 2 1/2-geschossige giebelständige Gebäudeteile angebaut; die fast ungestalteten Traufseiten der seitlichen Trakte, sowie die Rückseite sind aus Bruchsteinmauerwerk; Fenster größtenteils stichbogig mit Werksteinrahmen; straßenseitig drei Eingänge mit Dreiecksgiebeln als Verdachung und stark betonten Rahmen; an der Nordseite befindet sich, in zwei Stufen zurückspringend, ein weiterer giebelständiger 3-geschossiger Anbau aus Werkstein, der dreiseitig verputzt ist, mit zwei zusätzlichen Eingängen; durch diesen zurückspringenden Gebäudeteil erhält die Schule einen L-förmigen Grundriß; im Gegensatz zu den straßenseitigen, schmalen Öffnungen fallen an der Rückseite die größeren, dreibahnigen Fensteröffnungen an den beiden seitlichen Gebäudetrakten auf.			
** nach dem Text aus dem Samelantrag des Landschaftsverbandes Rheinland			
Hist. Ausstattungsstücke			

Foto(s)

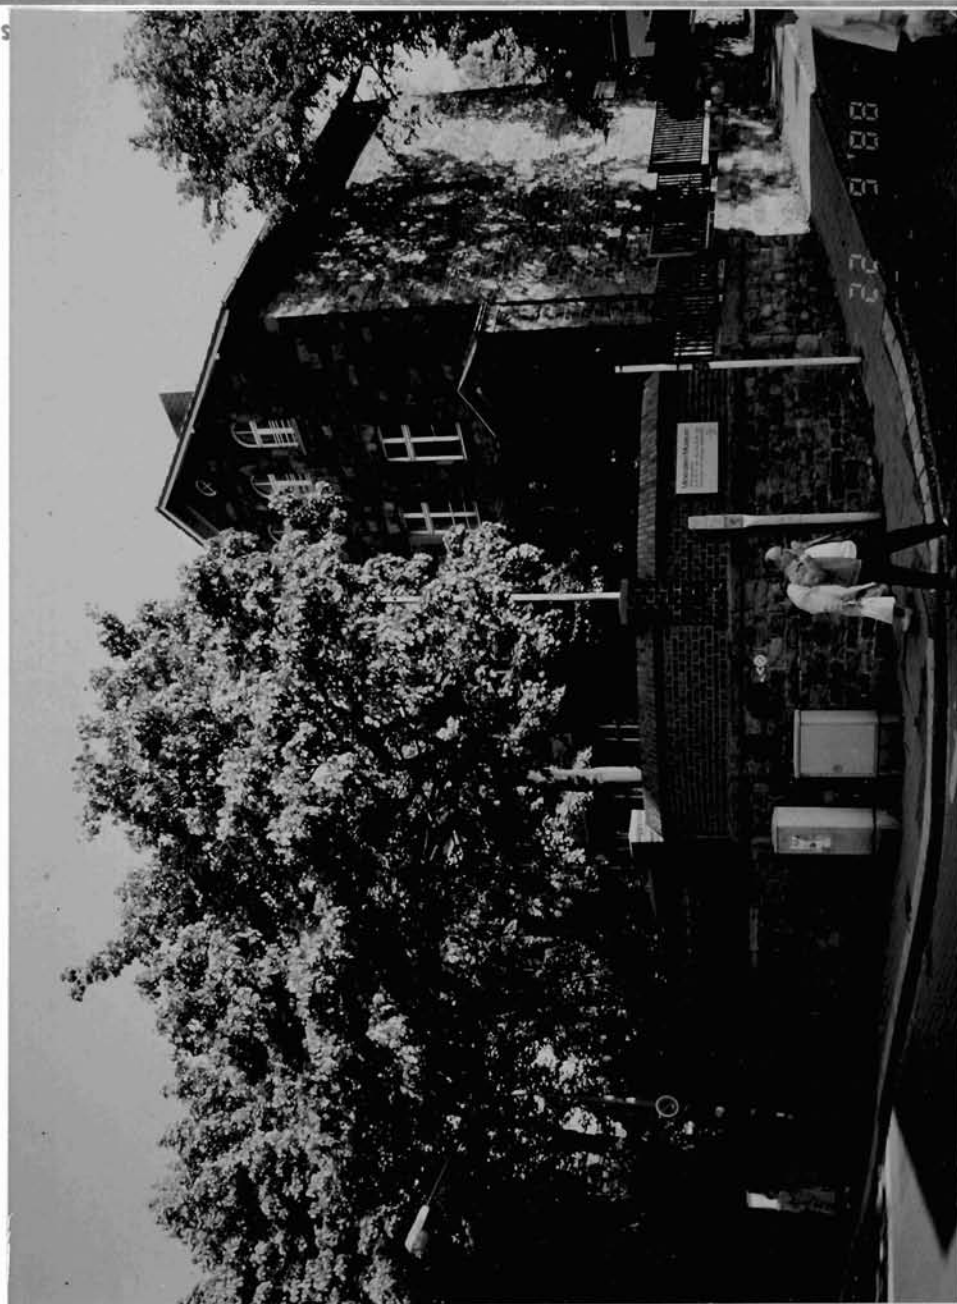

Das (Die) umseitig genannte(n) Objekt(e) ist (sind) ein

- Baudenkmal(e) i. S. des § 2(1 u. 2) DSchG,
- Bodendenkmal(e) i. S. des § 2(1 u. 5) DSchG, da es (s)ie bedeutend ist (sind) für
- die Geschichte des Menschen
- Städte und Siedlungen
- die Entwicklung der Arbeits- und Produktionsverhältnisse

Die Erhaltung und Nutzung des(r) Baudenkmal(e) / Bodendenkmal(e) liegt aus

- künstlerischen
- wissenschaftlichen
- volkskundlichen
- städtebaulichen

Gründen im öffentlichen Interesse.

Planungs- und Baurecht

Hinweise auf Sachakten

Hinweise auf Inventare, Literatur, Archivquellen, Zeichnungen, Fotos, Karten u. a.

Lageplan u.a. Darstellungen Maßstab 1:1000

