




Denkmalliste Stadt Essen

Untere Denkmalbehörde - St.A. 65 -

65 - 155 06.82 ●

| | | | |
|---|------------------------------------|---|----------------------------|
| Strasse /Nr. Im Tannenbusch 40 | | | |
| Stadtbezirk IX | Stadtteil Heidhausen (30) | Gemarkung Heidhausen | |
| Lfd.-Nr. 552 | Eintr.- Datum 23.11.1989 | Flur 12 | Flurstück 97 702 |
| Art des Denkmals Baudenkmal | | Kurzbeschreibung Fachwerkhaus "Heidmann" | |
| Darstellung der wesentlichen Merkmale des Denkmals nach dem Text aus dem Sammelantrag des Landschaftsverbandes Rheinland | | | |
| 1726 in einem Inscriptfeld über der Tür datiert; 2-geschossiges Fachwerkhaus auf Bruchsteinsockel, teilweise mit Ziegelausfachung, Giebdreieck und Rückseite teilweise verbrettert; traufseitiger Eingang mit quergeteiltem Türblatt; im Fachwerk profiliertes Rähm, sichtbare Deckenbalkenköpfe, leicht geschwungene Streben, einige erneuerte Fenster. | | | |
| Hist. Ausstattungsstücke | | | |

Foto(s)

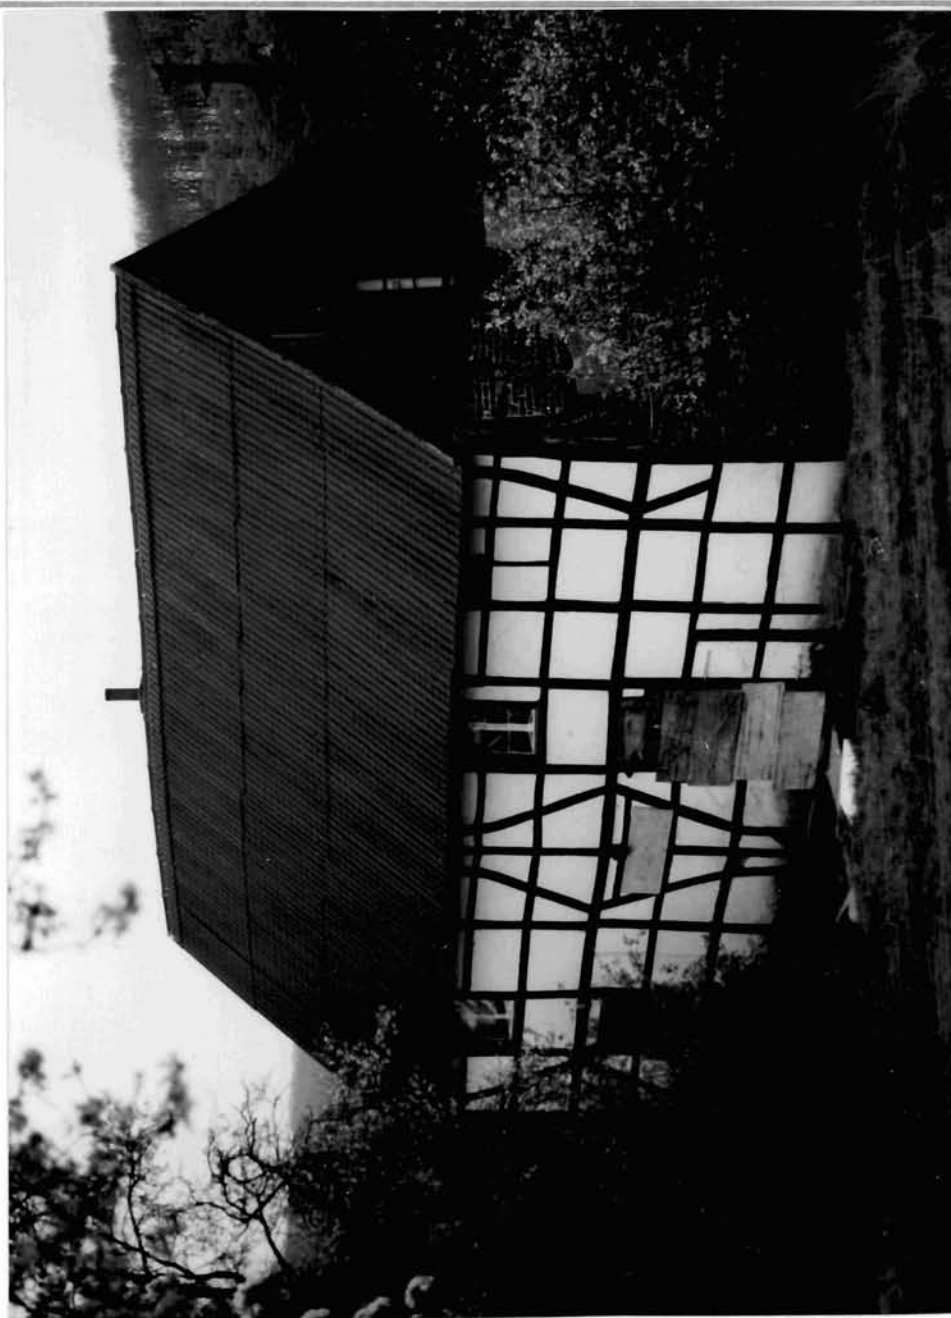

058

Lageplan u. a. Darstellungen Maßstab 1:1000

Das (Die) umseitig genannte(n) Objekt(e) ist (sind) ein

Baudenkmal(e) i. S. des § 2(1 u. 2) DSchG,

Bodendenkmal(e) i. S. des § 2(1 u. 5) DSchG,

da es (sie) bedeutend ist (sind) für

die Geschichte des Menschen

Städte und Siedlungen

die Entwicklung der Arbeits- und Produktionsverhältnisse

Die Erhaltung und Nutzung des (der) Baudenkmal(s) / Bodendenkmal(e) liegt aus

künstlerischen

wissenschaftlichen

volkskundlichen


städtebaulichen

Gründen im öffentlichen Interesse

Planungs- und Baurecht

Hinweise auf Sachakten

Hinweise auf Inventare, Literatur, Archivquellen, Zeichnungen, Fotos, Karten u. a.

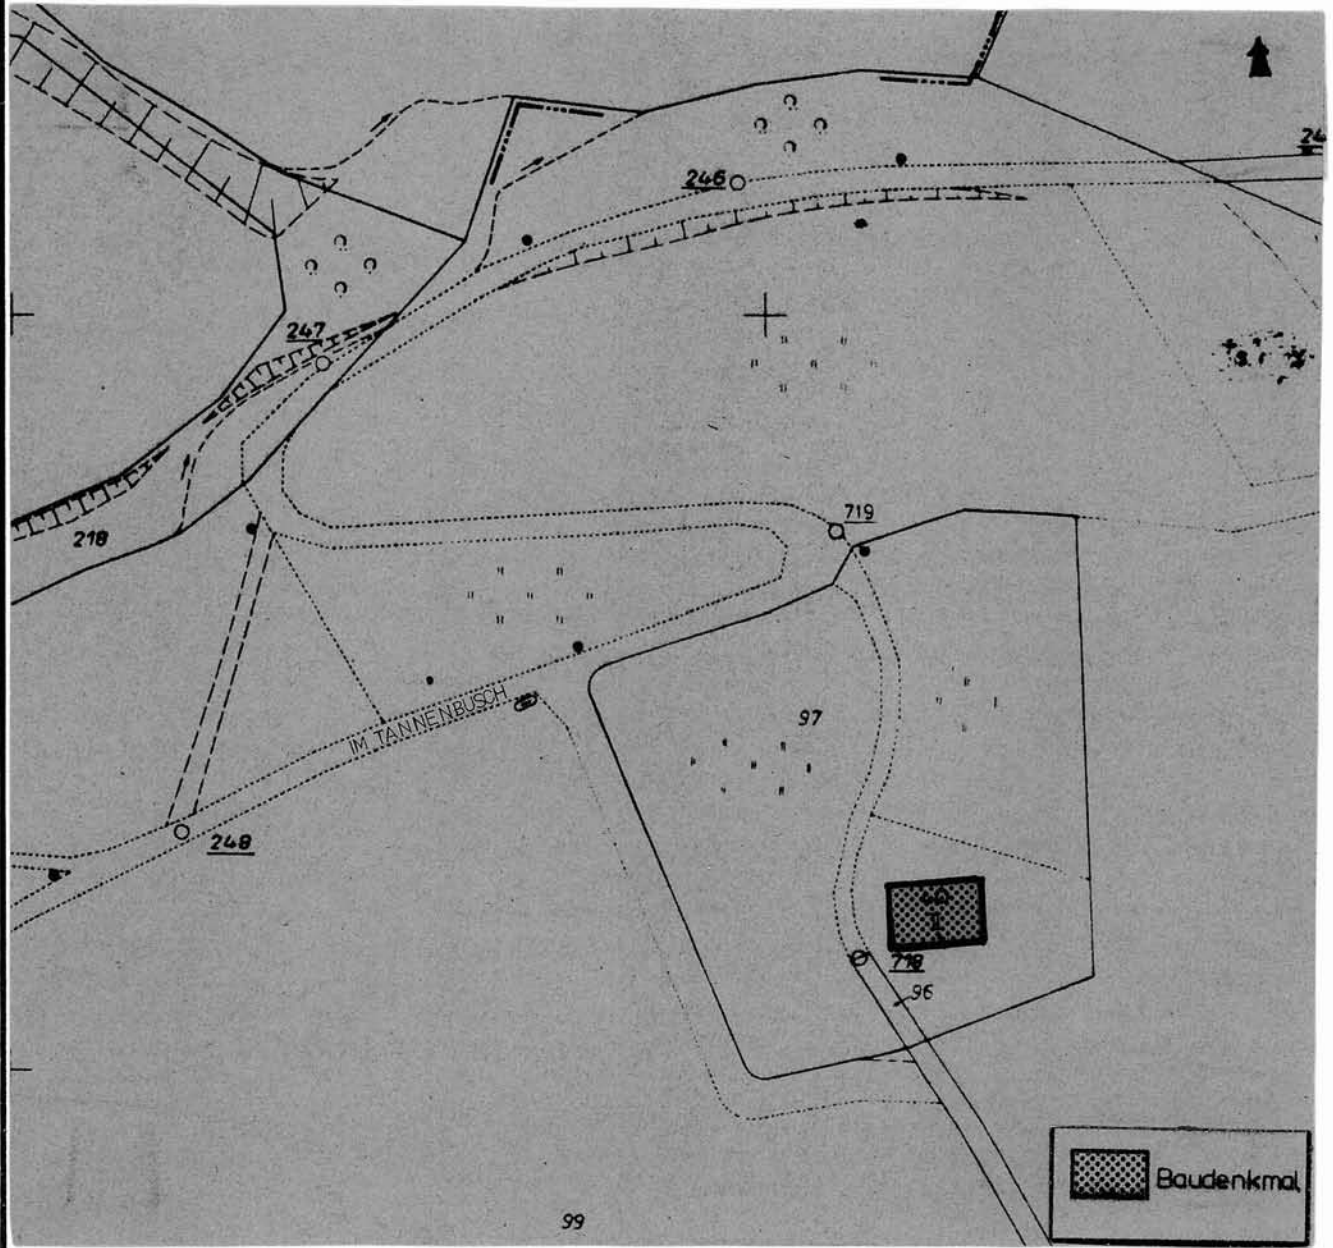

 Baudenkmal