



Denkmalliste Stadt Essen

Untere Denkmalbehörde - St.A. 65 -

65 - 155 06.82 ●

Strasse / Nr. Jacobsallee			
Stadtbezirk IX	Stadtteil Heidhausen (30)	Gemarkung Heidhausen	
Lfd.-Nr. 554	Eintr.-Datum 10.05.1990	Flur 4	Flurstück 161
Art des Denkmals Baudenkmal		Kurzbeschreibung ehem. Brunnen	
Darstellung der wesentlichen Merkmale des Denkmals Nach 1910: Brunnen auf dem Platz vor dem Heidhauser Rathaus; rechteckiger Sockel mit Brunnenschale, darin Aufsatz mit Kugel in ornamental gestalteter Metallhalterung.			
Hist. Ausstattungsstücke			

Foto(s)



Das (Die) umseitig genannte(n) Objekt(e) ist (sind) ein Baudenkmal(e) i. S. des § 2 (2) DSchG, da es (sie) bedeutend ist (sind) für

- die Geschichte des Menschen
- Städte und Siedlungen
- die Entwicklung der Arbeits- und Produktionsverhältnisse

Die Erhaltung und Nutzung des(n) Baudenkmal(s) liegt aus

- künstlerischen
- wissenschaftlichen
- volkskundlichen
- städtebaulichen


Gründen im öffentlichen Interesse.

Planungs- und Baurecht

Hinweise auf Sachakten

Hinweise auf Inventare, Literatur, Archivquellen, Zeichnungen, Fotos, Karten u.a.

Lageplan u. a. Darstellungen

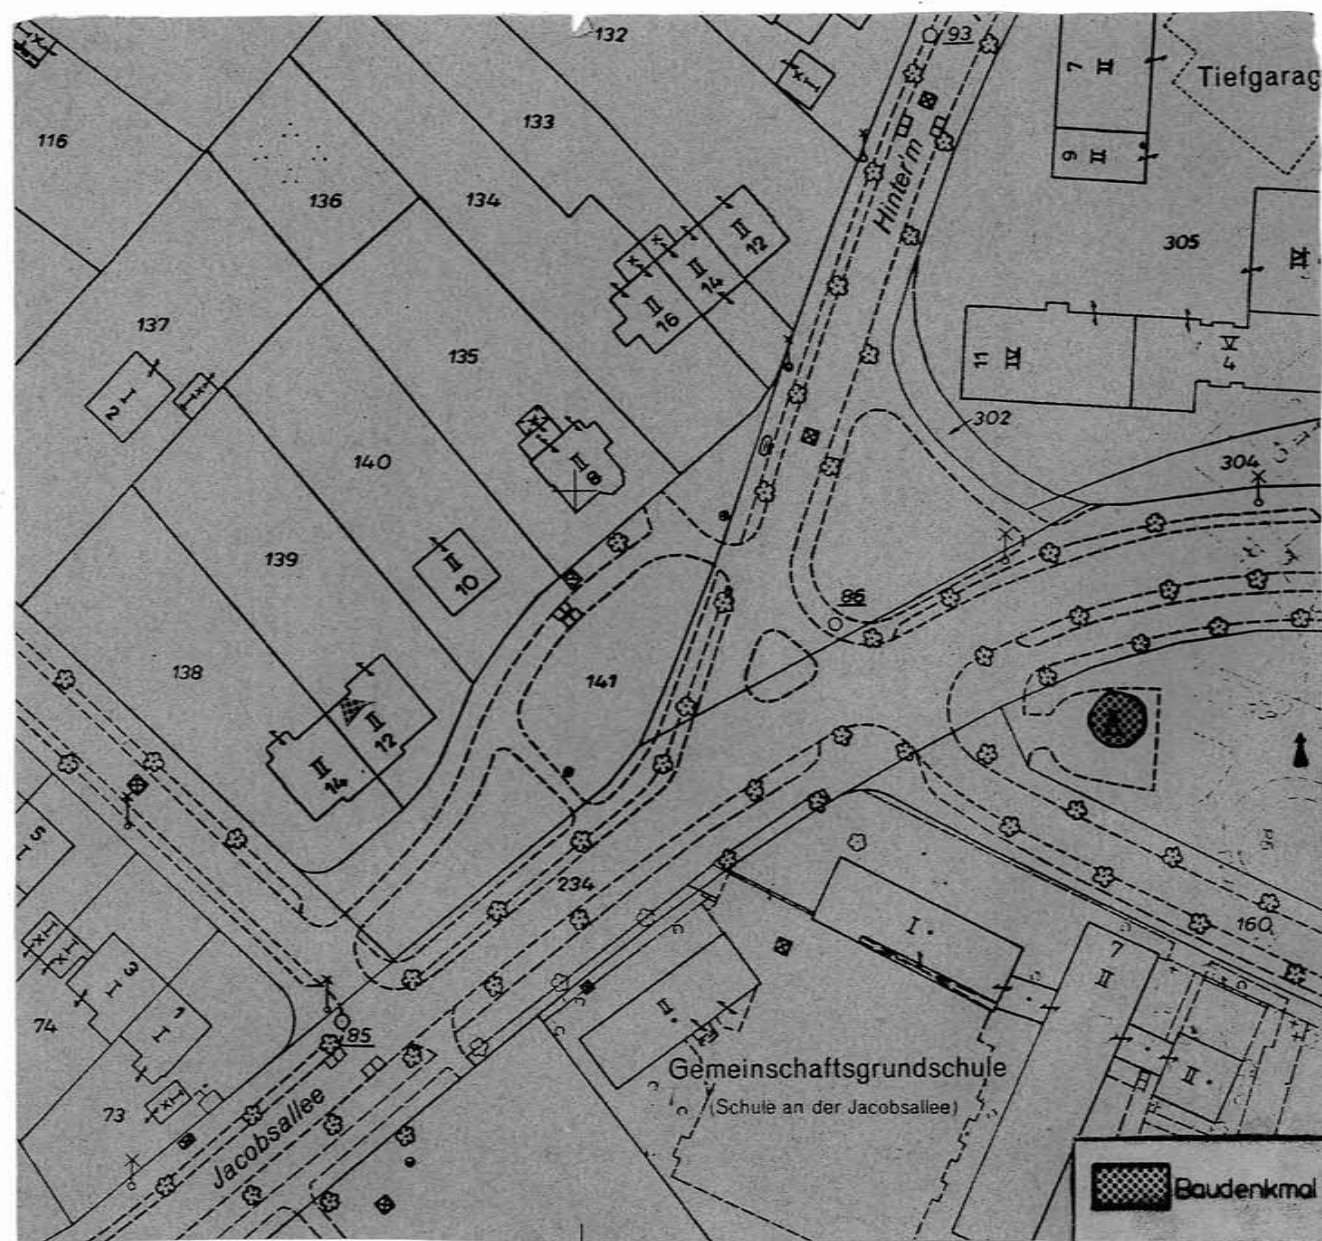

Maßstab 1:1000