



Denkmalliste Stadt Essen

Untere Denkmalbehörde - St. A. 65 -

65 - 155 06.82 ©

Strasse /Nr. Bentheimer Str. 4			
Stadtbezirk III	Stadtteil Frohnhausen (08)	Gemarkung Frohnhausen	
Lfd.-Nr. 705	Eintr.-Datum 14.11.1991 <i>Beck</i> <i>Dr. Beckers</i>	Flur 24	Flurstück 92
Art des Denkmals Baudenkmal		Kurzbeschreibung Wohnhaus	
Darstellung der wesentlichen Merkmale des Denkmals nach dem Text aus dem Sammelantrag des Landschaftsverbandes Rheinland Nach 1905; 3-geschossiges, verputztes, in der Reihe stehendes Haus mit 2-geschossigem Erker im mittleren Teil der Fassade der in einen Balkon übergeht; breites Dachhaus mit ornamentalem Stuck, das EG mit Putznutung, 4 stichbogige EG-Fenster, Fenster des OG durch ornamentierte Putzfelder zusammengefaßt, seitlicher Eingang mit erneuertem Türblatt, vor dem Haus Vorgarten, eingefriedet, mit originalem Gitter. Schutzumfangerweiterung im November 2012 um folgende Bauteile: <ul style="list-style-type: none">• eingeschossiger, verputzter, unterkellertes Anbau von 1907, an der rechten Seite Westansicht/Gartenseite an das Wohnhaus angebaut; Pultdach; im Keller und im Erdgeschoss direkter Zugang vom Wohnhaus zum Anbau• originales Gitter als Einfriedung des Gartens an der nördlichen Grundstücksgrenze zum Nachbargrundstück Bentheimer Straße 2			
Hist. Ausstattungsstücke			

Foto(s)



Das (Die) umseitig genannte(n) Objekt(e) ist (sind) ein

Baudenkmal(e) i. S. des § 2 (1 u. 2) DSchG,

Bodendenkmal(e) i. S. des § 2 (1 u. 5) DSchG,
da es (s)ie bedeutend ist (sind) für

die Geschichte des Menschen

Städte und Siedlungen

die Entwicklung der Arbeits- und Produktionsverhältnisse

Die Erhaltung und Nutzung des (er) Baudenkmal(e) /

~~Bodendenkmal(e)~~ liegt aus

künstlerischen

wissenschaftlichen

volkskundlichen

städtebaulichen


Gründen im öffentlichen Interesse

Planungs- und Baurecht.

Hinweise auf Sachakten

Hinweise auf Inventare, Literatur, Archivquellen,
Zeichnungen, Fotos, Karten u. a.

Lageplan u. a. Darstellungen Maßstab 1:1000

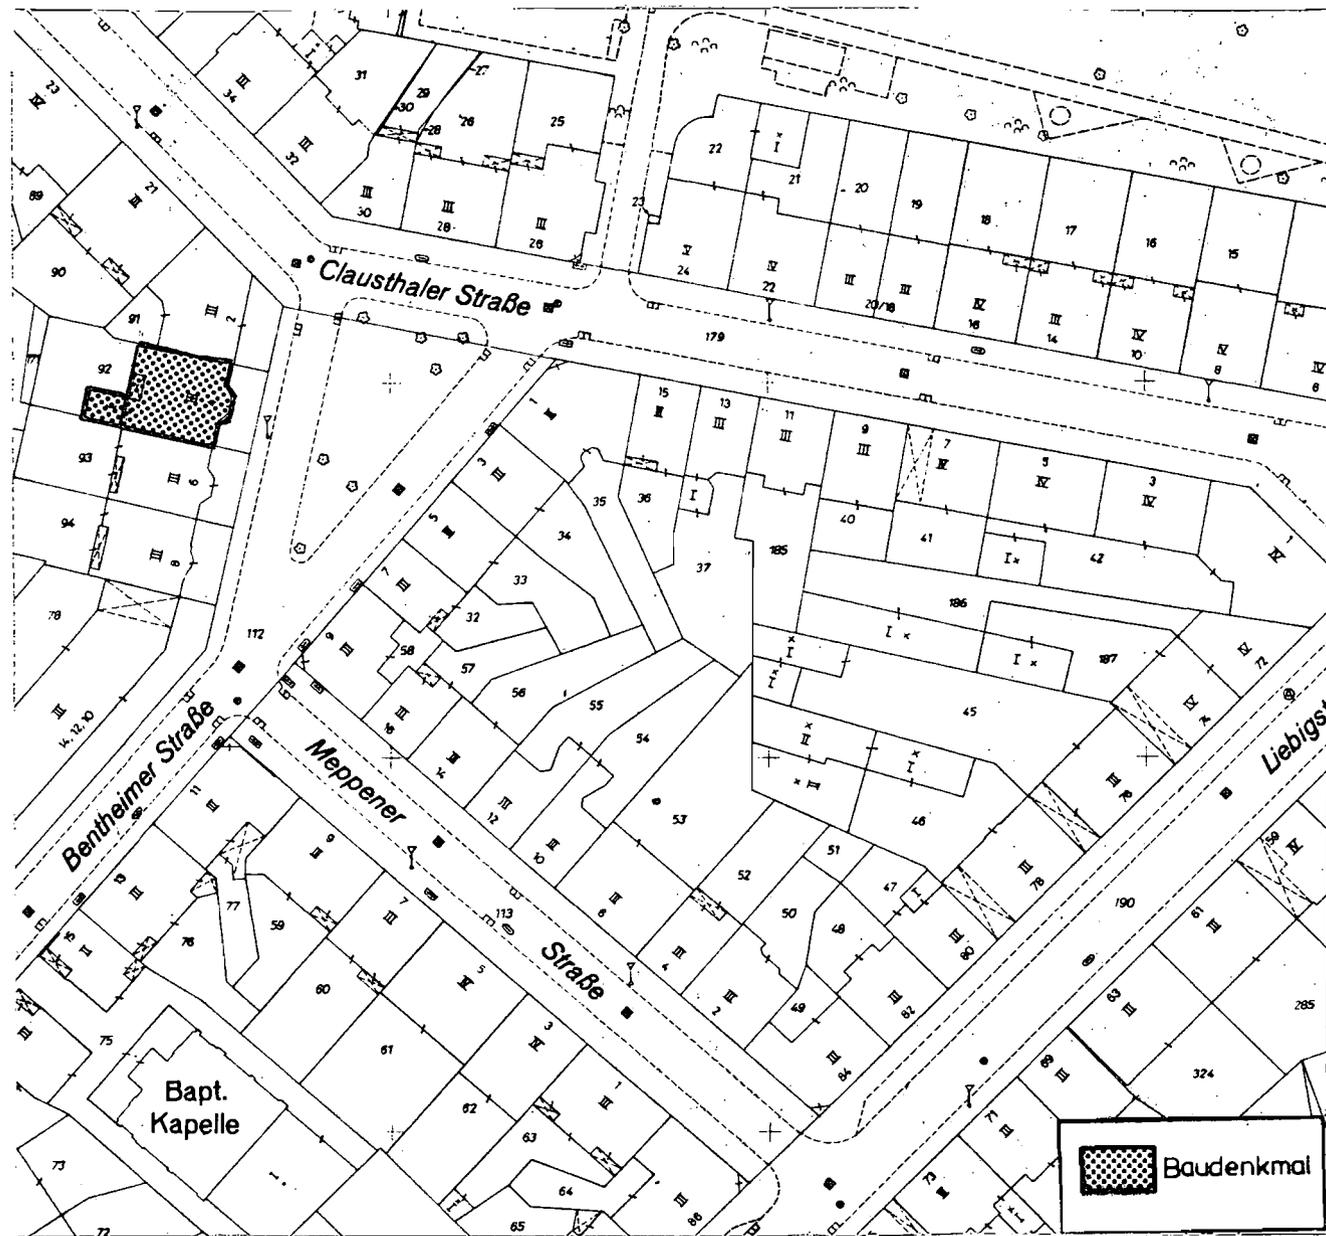

 Baudenkmal