



Denkmalliste Stadt Essen

Untere Denkmalbehörde - St. A. 65 -


65 - 155 06.82 ●

| | | | |
|--|---|------------------|-----------|
| Strasse / Nr. | | | |
| Fulerumer Str. 7 a, b, c | | | |
| Stadtbezirk | Stadtteil | Gemarkung | |
| III | Fulerum (15) | Fulerum | |
| Lfd.-Nr. | Eintr.- Datum | Flur | Flurstück |
| 720 | 14. M. 1991 ^{i. R.} Dr. Beckers- | 2 | 12 |
| Art des Denkmals | | Kurzbeschreibung | |
| 3 Baudenkmäler | | Borgsmühle | |
| Darstellung der wesentlichen Merkmale des Denkmals nach dem Text aus dem Sammelantrag des Landschaftsverbandes Rheinland | | | |
| 1848; im Türsturz inschriftlich datiert; 2-geschossiges Gebäude in Bruchstein auf abgesetztem Sockel mit freiliegenden Kellerfenstern, traufseitig 5 Fensterachsen mit breitem Eingang in der Mittelachse; Fenster und Türen mit Werksteingewänden, im OG durchlaufendes Sohlbankgesims, an den beiden Giebelseiten sind einige Fenster zugemauert, in den Giebeldreiecken befinden sich halbkreisförmige, dreigeteilte Fenster, wovon eins ebenfalls z.T. zugemauert ist; an der rückwärtigen Traufseite ein 1-geschossiger, langgestreckter Bruchsteinanbau; zugehörig 1-geschossiges langgestrecktes Gebäude, Bruchstein, mit stichbogigen u. rechteckigen Fensteröffnungen, giebelseitigem Eingang, modernen Fenstereinbauten und angebautem neuen Eingangsbereich; weiterhin zugehörig kleines 1 1/2-geschossiges Bruchsteingebäude mit giebelseitigem werksteingerahmten Eingang, einigen stichbogigen Fenstern und großen Fenstereinbrüchen an einer Giebelseite; hier ist über einem Fenstersturz ein Stein eingemauert mit einer Inschrift. | | | |
| Hist. Ausstattungsstücke | | | |

Foto(s)



Wohnhaus

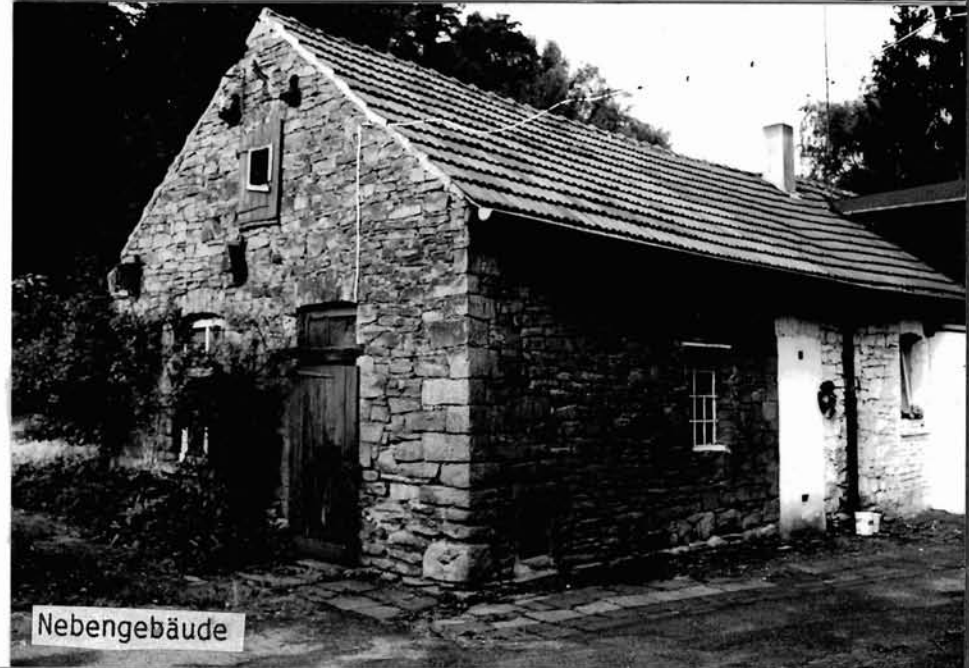

Nebengebäude

Das (Die) umseitig genannte(n) Objekt(e) ist (sind) ein

Baudenkmal(e) i. S. des § 2(1 u. 2) DSchG,

Bodendenkmal(e) i. S. des § 2(1 u. 5) DSchG,

da es (sie) bedeutend ist (sind) für

die Geschichte des Menschen

Städte und Siedlungen

die Entwicklung der Arbeits- und Produktionsverhältnisse

Die Erhaltung und Nutzung des (+) Baudenkmal(e) / s

Bodendenkmal(e) liegt aus

künstlerischen

wissenschaftlichen

volkskundlichen

städtebaulichen

Gründen im öffentlichen Interesse

Planungs- und Baurecht

Hinweise auf Sachakten

Hinweise auf Inventare, Literatur, Archivquellen,
Zeichnungen, Fotos, Karten u. a.

Lageplan u. a. Darstellungen Maßstab 1:1000

