

Denkmalliste Stadt Essen

Untere Denkmalbehörde - St.A. 65 -

86

65 - 155 06.82

Strasse / Nr.

Grafenstraße 59

Stadtbezirk

9

Stadtteil

Werden (29)

Gemarkung

Werden

Lfd.-Nr.

74

Eintr.-Datum

14.02.1985 ^{l.A.} *Dee*

Flur

5

Flurstück

545

Art des Denkmals

Baudenkmal

Kurzbeschreibung

Weberhaus

Darstellung der wesentlichen Merkmale des Denkmals

Ein charakteristisches Werdener Weberhaus von 1756. Fachwerkbau, mehrgeschossig. Die linke Haushälfte, zweigeschossig, für die Arbeitsräume mit den Webstühlen. Die rechte Haushälfte, dreigeschossig, als Wohnteil gebaut. Für die Stadtgeschichte und die Entwicklung der Arbeits- u. Produktionsverhältnisse von Bedeutung als Beispiel für die Werkstatt eines Handwerksmeisters z.Z. des Absolutismus (= vorindustrielle Zeit), von dem Werden stark geprägt war. In dieser Epoche stellte sich Werden als bergische Tuchmacherstadt dar.

Wegen seiner typologischen und konstruktiven Besonderheiten (Staffelgiebel, geschnitzte Ankerbalkenköpfe, Andreaskreuze) aus baugeschichtlichen (wiss.) Gründen erhaltens- und nutzenswert.

Hist. Ausstattungstücke

Foto(s)



7474


Planungs- und Baurecht


Bebauungsplan

Hinweise auf Sachakten

Hinweise auf Inventare, Literatur, Archivquellen,
Zeichnungen, Fotos, Karten u. a.

Lageplan u. a. Darstellungen

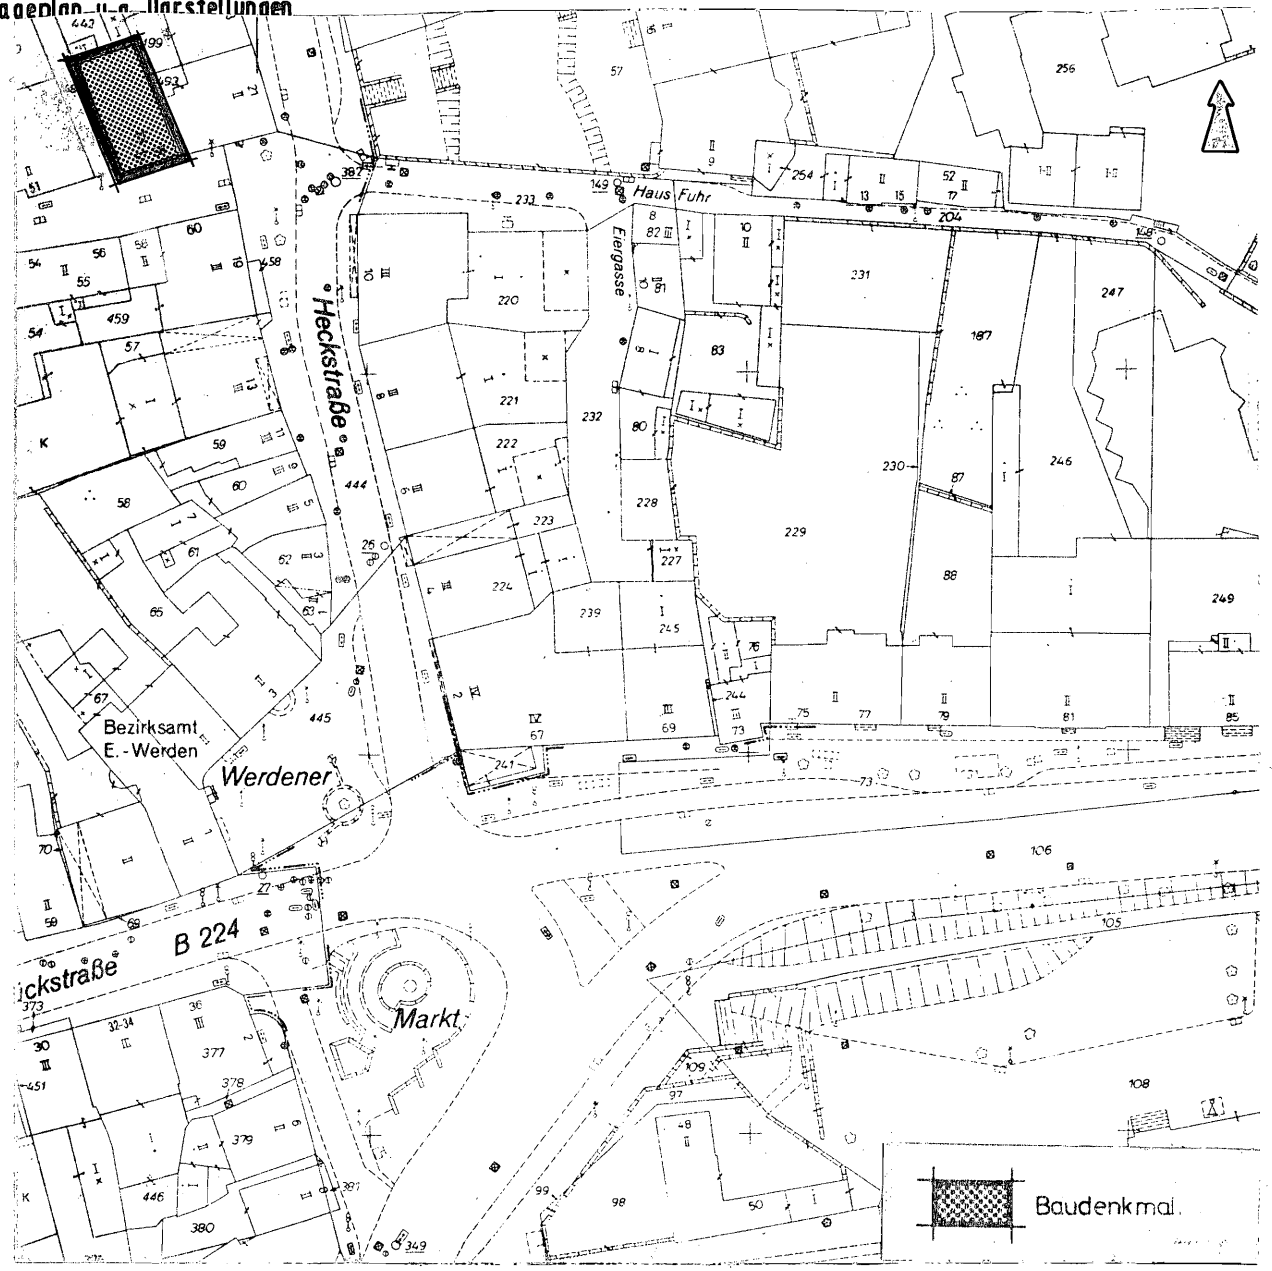

 Baudenkmal

Maßstab 1 : 1000