

# Denkmalliste Stadt Essen

Untere Denkmalbehörde - St. A. 65 -

65 - 155 06.82 ©

<b>Strasse / Nr.</b> An der Stadtmauer <del>47</del> / Klemensborn 70			
<b>Stadtbezirk</b> IX	<b>Stadtteil</b> Werden (29)	<b>Gemarkung</b> Werden	
<b>Lfd.-Nr.</b> 79a	<b>Eintr. - Datum</b> 14.02.1985 <i>l.A. Poe</i>	<b>Flur</b> 4	<b>Flurstück</b> 141, 265
<b>Art des Denkmals</b> Baudenkmal		<b>Kurzbeschreibung</b> Stadtmauer Werden	
<b>Darstellung der wesentlichen Merkmale des Denkmals</b> <p>Dieses stellenweise noch erhaltene mittelalterliche Befestigungsbauwerk dokumentiert anschaulich die Stadtgeschichte von Werden und ist insofern bedeutend. Als Forschungs- und Anschauungsobjekt ist es aus baugeschichtlichen (wiss.) Gründen erhaltens- und nutzenswert.</p>			
<b>Hist. Ausstattungsstücke</b>			

Foto(s)




Planungs- und Baurecht

Bebauungsplan

Hinweise auf Sachakten

Hinweise auf Inventare, Literatur, Archivquellen,  
Zeichnungen, Fotos, Karten u. a.

Lageplan u. a. Darstellungen

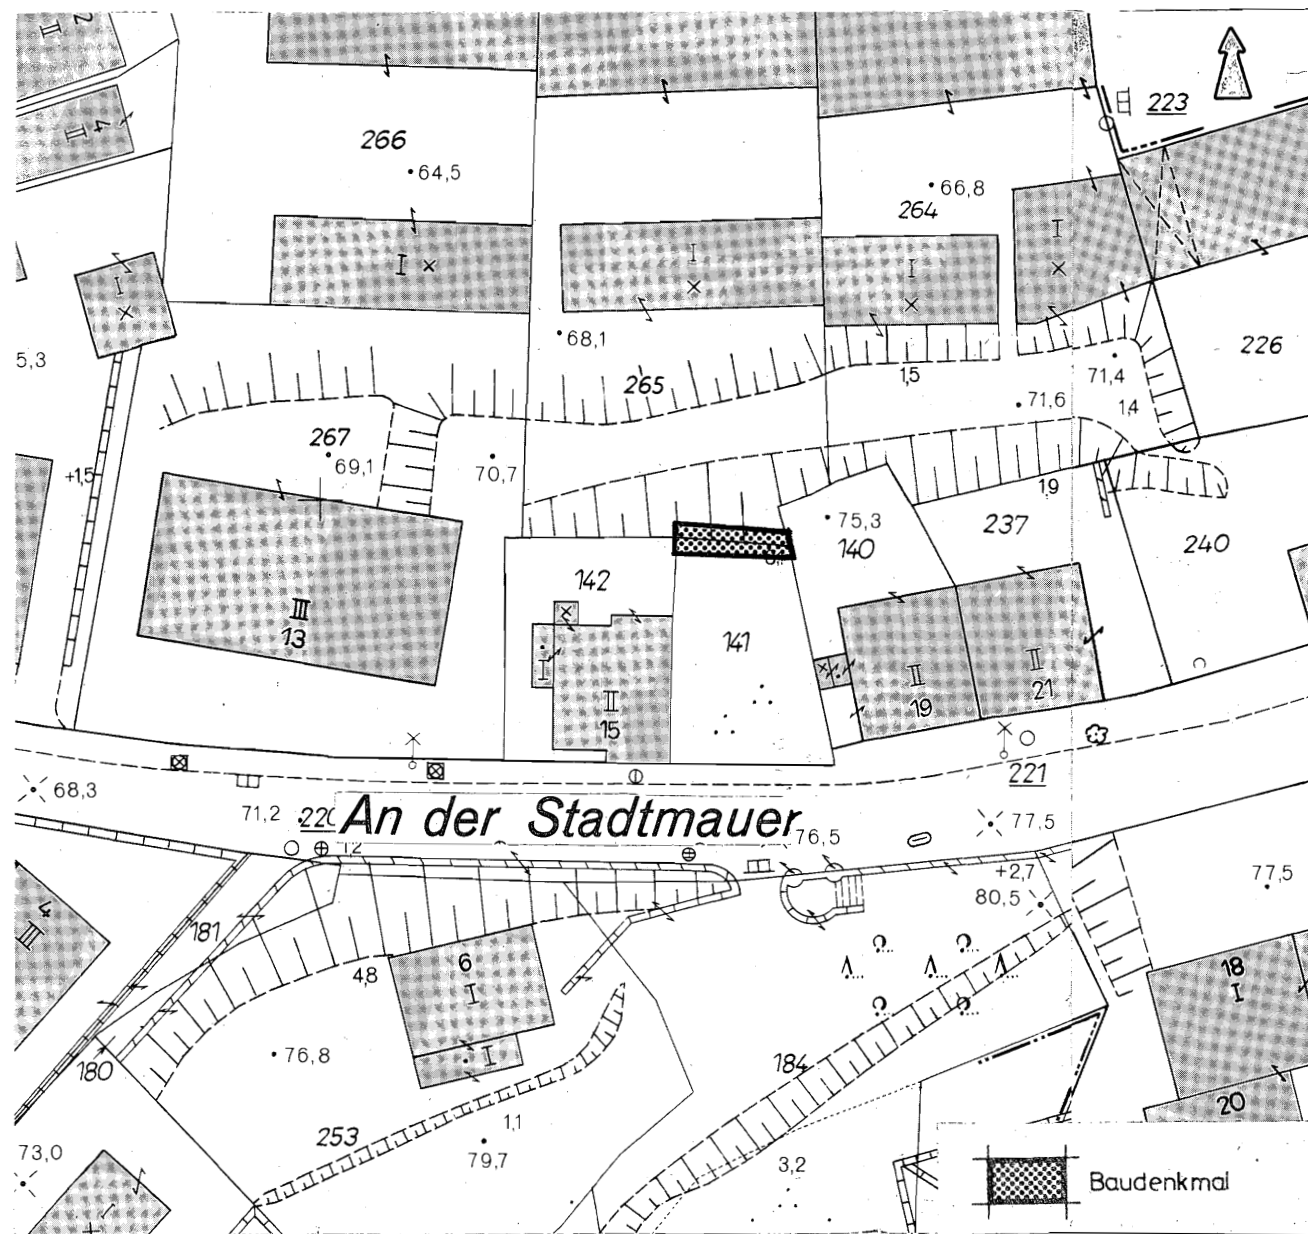

Maßstab 1 : 500