



Denkmalliste Stadt Essen

Untere Denkmalbehörde - St.A. 65 -

65 - 155 06.82 ●

Strasse / Nr. Markt 8			
Stadtbezirk I	Stadtteil Stadtkern (01)	Gemarkung Essen	
Lfd.-Nr. 8	Eintr.-Datum 14.02.1985	Flur 52	Flurstück 203
Art des Denkmals Baudenkmal		Kurzbeschreibung "Marktkirche"	
Darstellung der wesentlichen Merkmale des Denkmals			
<p>Mittelpunkt der sich im Laufe des 10.Jh. vor den Toren der Essener Stiftsfreiheit bildenden Ansiedlung von Kaufleuten. Im Jahre 1054 im Testament der Fürststäbtissin Teophanu zum erstenmal erwähnt, war sie bis 1563 kath. Pfarrkirche.</p> <p>Danach mit kurzen Unterbrechungen bis heute ev.Gemeindekirche. Wegen schwerer Zerstörung im 2.Weltkrieg wurde sie 1952 in veränderter Form und nur in der östl. Hälfte wieder aufgebaut. Als Hinweis auf die erste Kirche der Essener Bürgerschaft hat sie Bedeutung für die Stadt Essen und ihre Geschichte. Wegen ihrer häufigen Umbauten als geschichtliches Forschungsobjekt und wegen ihres den Marktbereich charakterisierenden Erscheinungsbildes sprechen wissenschaftliche und städtebauliche Gründe für ihre Erhaltung und Nutzung.</p>			
Hist. Ausstattungstücke			

Foto(s)




Planungs- und Baurecht

Bebauungsplan

Hinweise auf Sachakten

Hinweise auf Inventare, Literatur, Archivquellen,
Zeichnungen, Fotos, Karten u. a.

Lageplan u. a. Darstellungen

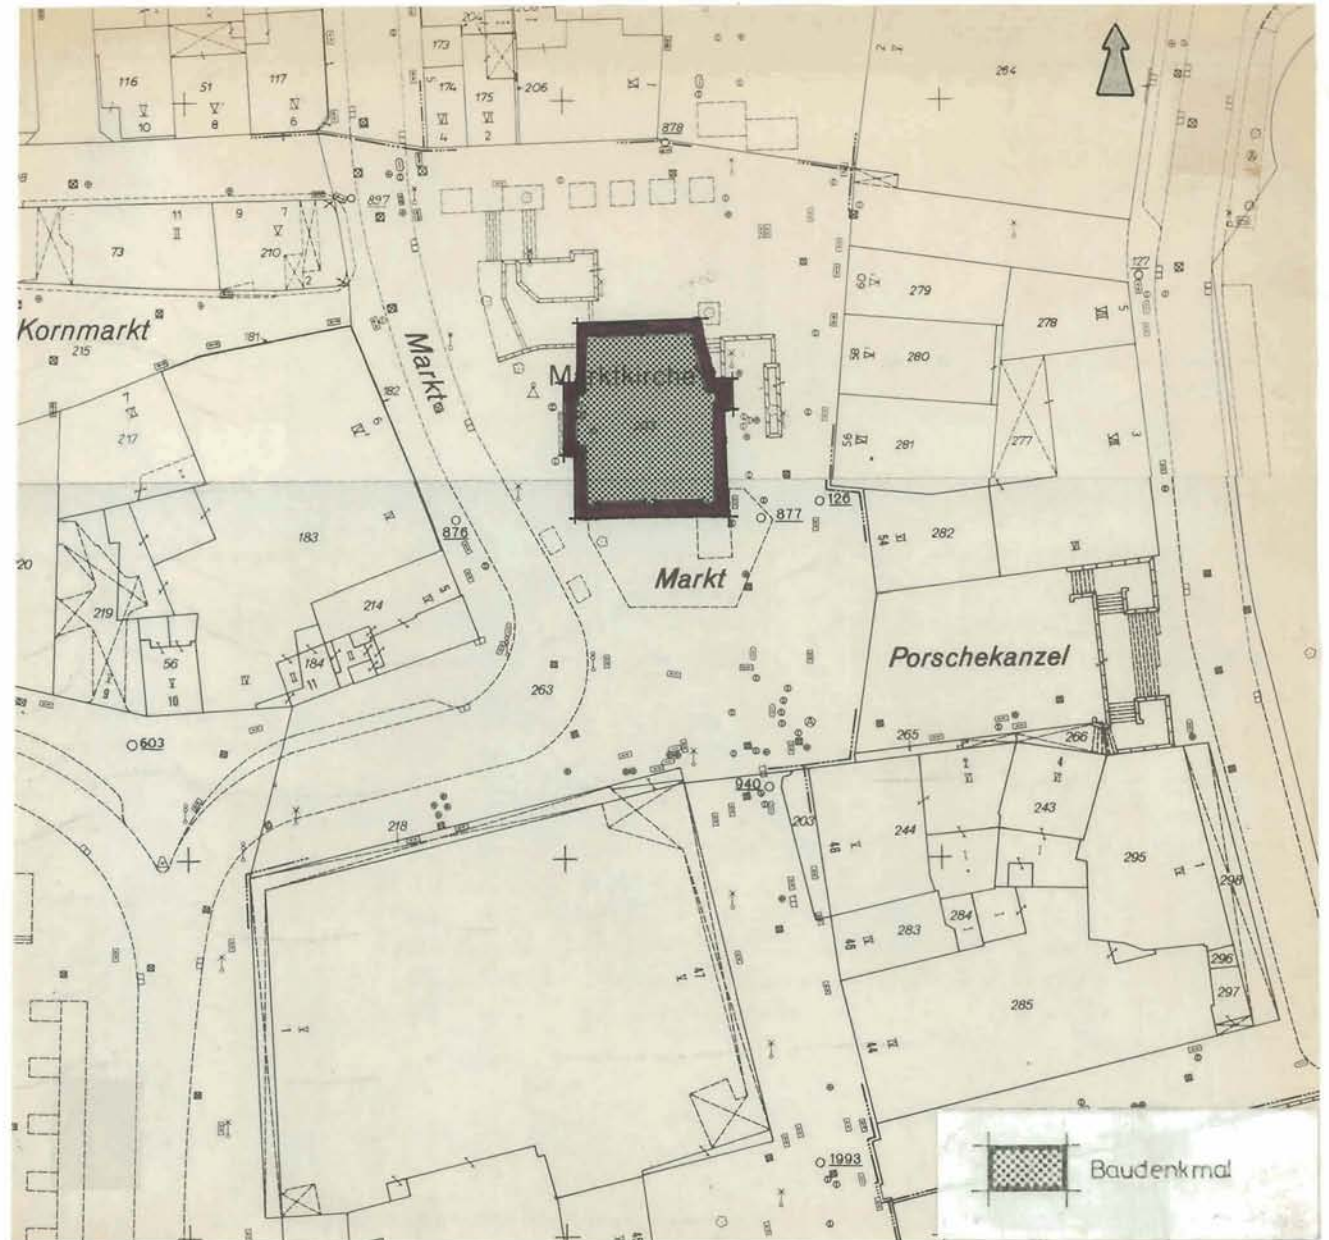

Maßstab 1 : 1000