



Denkmalliste Stadt Essen

Untere Denkmalbehörde - St.A. 65 -


65-155 06.82 ●

Strasse /Nr. Bredeneyer Str. 30			
Stadtbezirk IX	Stadtteil Bredeney (26)	Gemarkung Bredeney	
Lfd.-Nr. 822	Eintr.-Datum 08.09.94 <i>i.A. Beken</i>	Flur 13	Flurstück 96, 97
Art des Denkmals Baudenkmal		Kurzbeschreibung Wohnhaus	
Darstellung der wesentlichen Merkmale des Denkmals - Auszug aus dem Sammelantrag des Landschaftsverbandes Rheinland			
um 1910; 1902 (Bauakte) Architekt Rasch (?)			
1-geschossiges, massives, verputztes Wohnhaus auf nahezu quadratischem Grundriß mit ausgebautem Mansarddach; straßen- seitig große rundbogige Einfahrt mit zusätzlich zwei daneben- liegenden hochrechteckigen Eingängen, seitlich zurück- liegender rundbogiger Eingang hinter von Säulen getragenen Vordach, mit danebenliegenden 3-seitig geschlossenem Erker, verschieferter Schweifgiebel, einige Dachgauben; Fenster durchweg mit geradem Sturz.			
Hist. Ausstattungsstücke			

Foto(s)



Lageplan u.a. Darstellungen Maßstab 1:1000

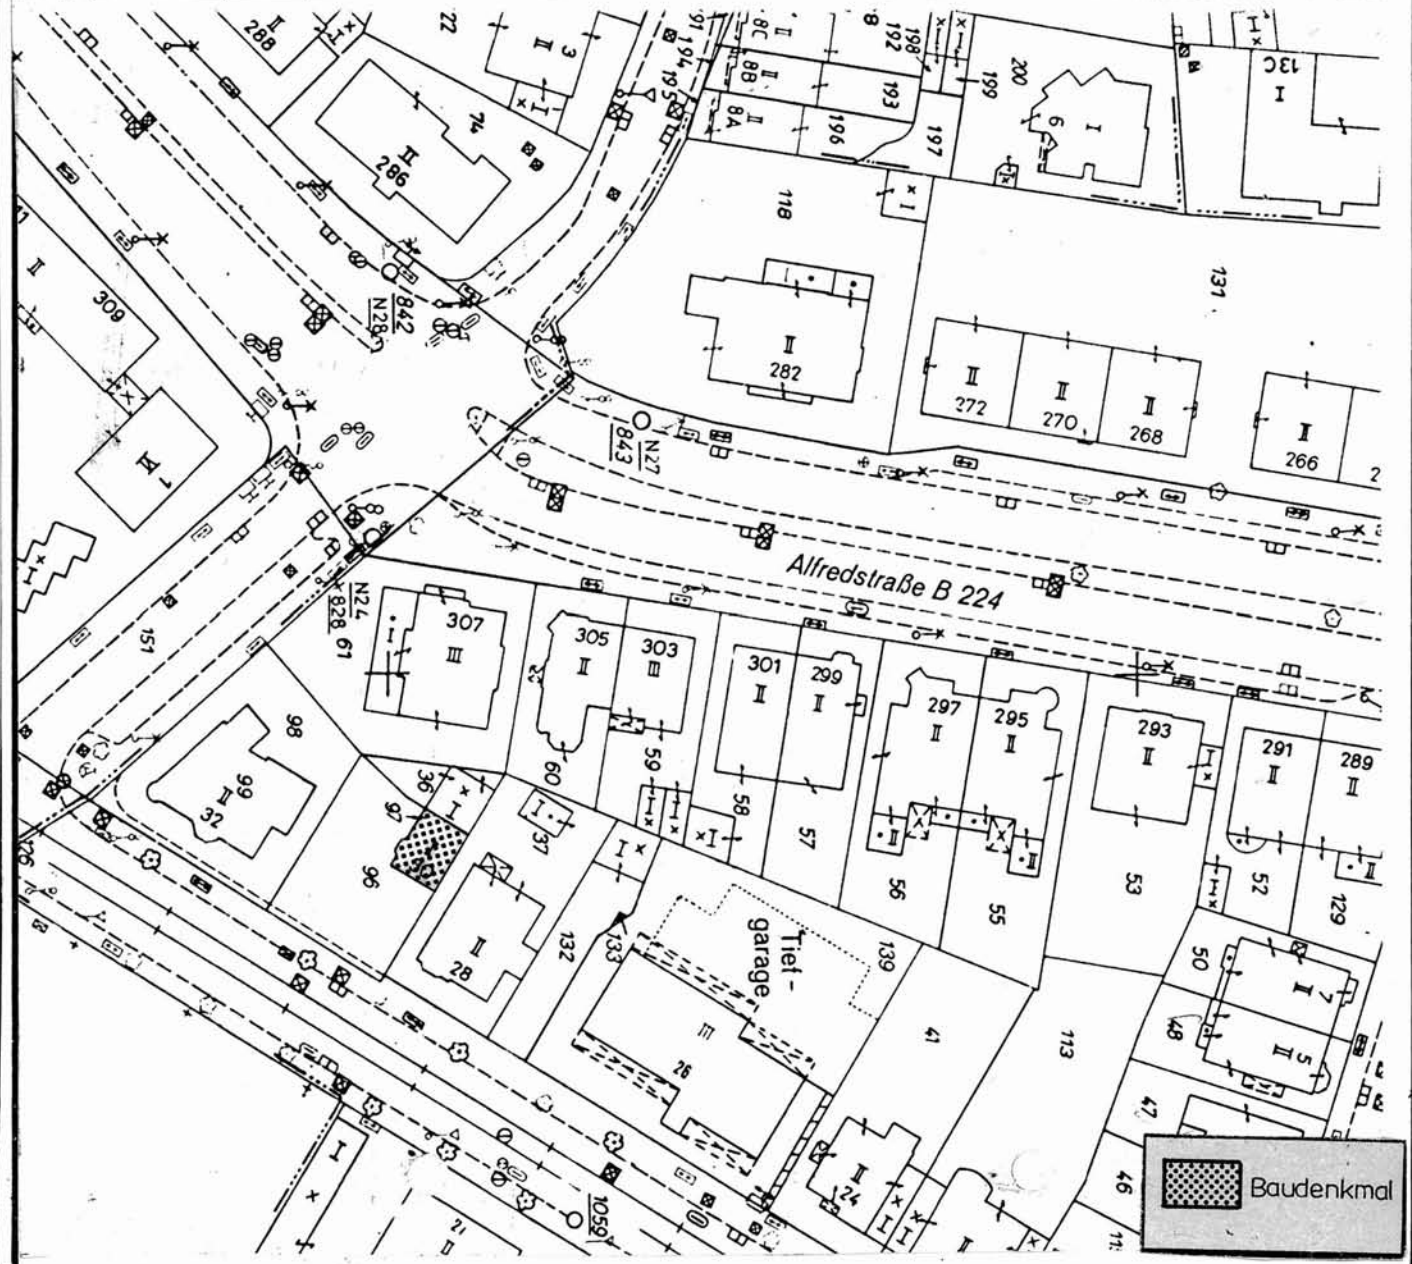

Das (Die) umseitig genannte(n) Objekt(e) ist (sind) ein
 Baudenkmal(e) i. S. des § 2 (1 u. 2) DSchG,
 Bodendenkmal(e) i. S. des § 2 (1 u. 5) DSchG,
 da es (sie) bedeutend ist (sind) für

- die Geschichte des Menschen
- Städte und Siedlungen
- die Entwicklung der Arbeits- und Produktionsverhältnisse

Die Erhaltung und Nutzung des (der) Baudenkmal(e) / Bodendenkmal(e) liegt aus

- künstlerischen
- wissenschaftlichen
- volkskundlichen
- städtebaulichen

Gründen im öffentlichen Interesse

Planungs- und Baurecht

Hinweise auf Sachakten

Hinweise auf Inventare, Literatur, Archivquellen, Zeichnungen, Fotos, Karten u. a.

 Baudenkmal