



Denkmalliste Stadt Essen

Untere Denkmalbehörde - St. A. 65 -

65 - 155 06.82 ●

Strasse / Nr. Markuspfad 10				
Stadtbezirk IX	Stadtteil Bredenev (26)	Gemarkung Bredenev		
Lfd.-Nr. 834	Eintr.-Datum 13.10.94	<i>Becker</i> Dr. Beckers		Flur 18
Flurstücke 25, 26, 27				
Art des Denkmals Baudenkmal		Kurzbeschreibung Wohnhaus		
Darstellung der wesentlichen Merkmale des Denkmals - Auszug aus dem Sammelantrag des Landschaftsverbandes Rheinland				
Nach 1920;				
Backsteinwohnhaus, zweigeschossig mit Walmdach; reizvoll die Eingangssituation mit seitlichen Fenstern an der straßenseitigen Schmalseite; rückwärtig Anbau mit Dachterrasse, originale Vergitterung der Fenster, originale Einfriedung (Backsteinbrüstung, Backsteinpfeiler, Holzzaun) des Gartens.				
Hist. Ausstattungsstücke				

Foto(s)



Das (Die) umseitig genannte(n) Objekt(e) ist (sind) ein
 Baudenkmal(e) i. S. des § 2(1 u. 2) DSchG,
 Bodendenkmal(e) i. S. des § 2(1 u. 5) DSchG,
 da es (sie) bedeutend ist (sind) für

- die Geschichte des Menschen
- Städte und Siedlungen
- die Entwicklung der Arbeits- und Produktionsverhältnisse

Die Erhaltung und Nutzung des(r) Baudenkmal(e) /
 Bodendenkmal(e) liegt aus


- künstlerischen
 - wissenschaftlichen
 - volkskundlichen
 - städtebaulichen
- Gründen im öffentlichen Interesse

Planungs- und Baurecht

Hinweise auf Sachakten

Hinweise auf Inventare, Literatur, Archivquellen,
 Zeichnungen, Fotos, Karten u. a.

Lageplan u. a. Darstellungen Maßstab 1:1000

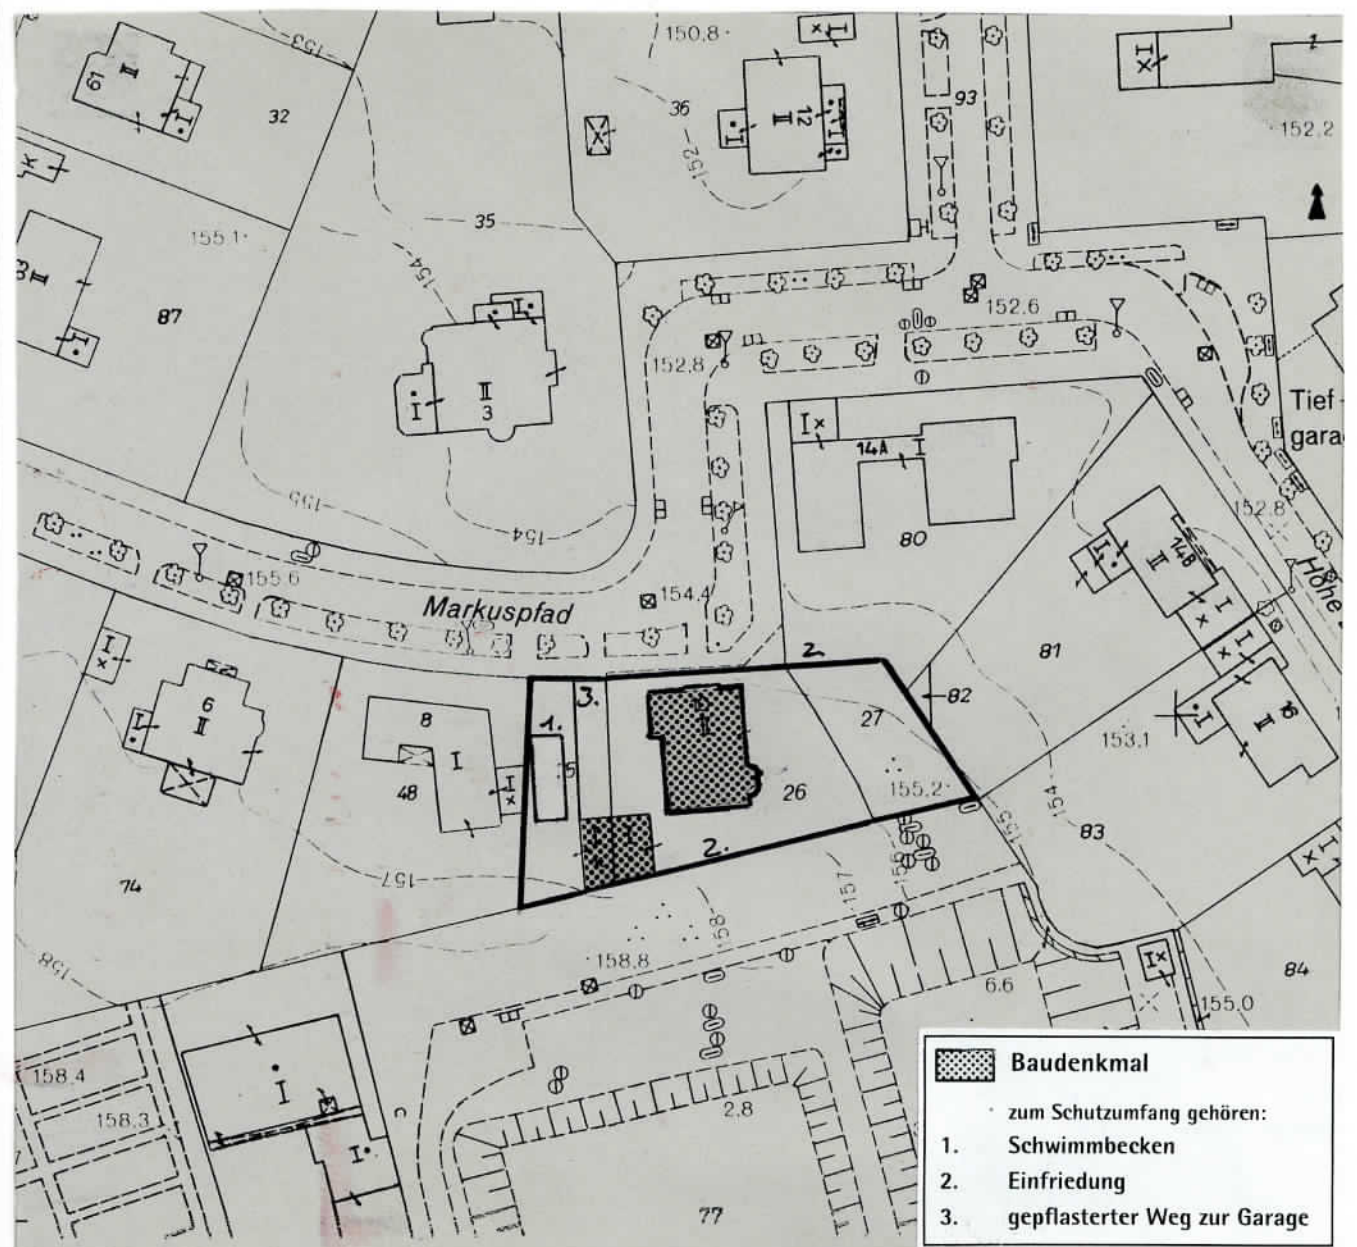

- Baudenkmal**
- zum Schutzzumfang gehören:
1. Schwimmbecken
 2. Einfriedung
 3. gepflasterter Weg zur Garage