




Denkmalliste Stadt Essen

Untere Denkmalbehörde - St.A. 65 -

65 - 155 06.82 ●

Strasse / Nr. Paulinenstr. / Brigittastraße 49			
Stadtbezirk II	Stadtteil Rüttenscheid (10)	Gemarkung Rüttenscheid	
Lfd.-Nr. 850	Eintr.- Datum 27.04.1995	Flur 22	Flurstück 300
Art des Denkmals Baudenkmal		Kurzbeschreibung Backstein-Saalkirche	
Darstellung der wesentlichen Merkmale des Denkmals nach dem Text aus dem Sammelantrag des Landschaftverbandes Rheinland Architekt Rudolf Schwarz, 1955 inschriftl. datiert; flachgedeckte Backstein-Saalkirche auf kreuzförmigem Grundriß, die Kreuzarme enden halbkreisförmig, jeweils in den Zwickeln zwischen den Armen befinden sich hochrechteckige Fensterbänder mit Betonrahmen, zweifach unterteilt; der separatliegende Backsteinturm auf quadratischem Grundriß, die Kirche nur um wenig übertragend, liegt seitlich des Langhauses im Süden; der bescheidene Eingang befindet sich ebenfalls im abgerundeten Teil des Langhauses.			
Hist. Ausstattungstücke			

Foto

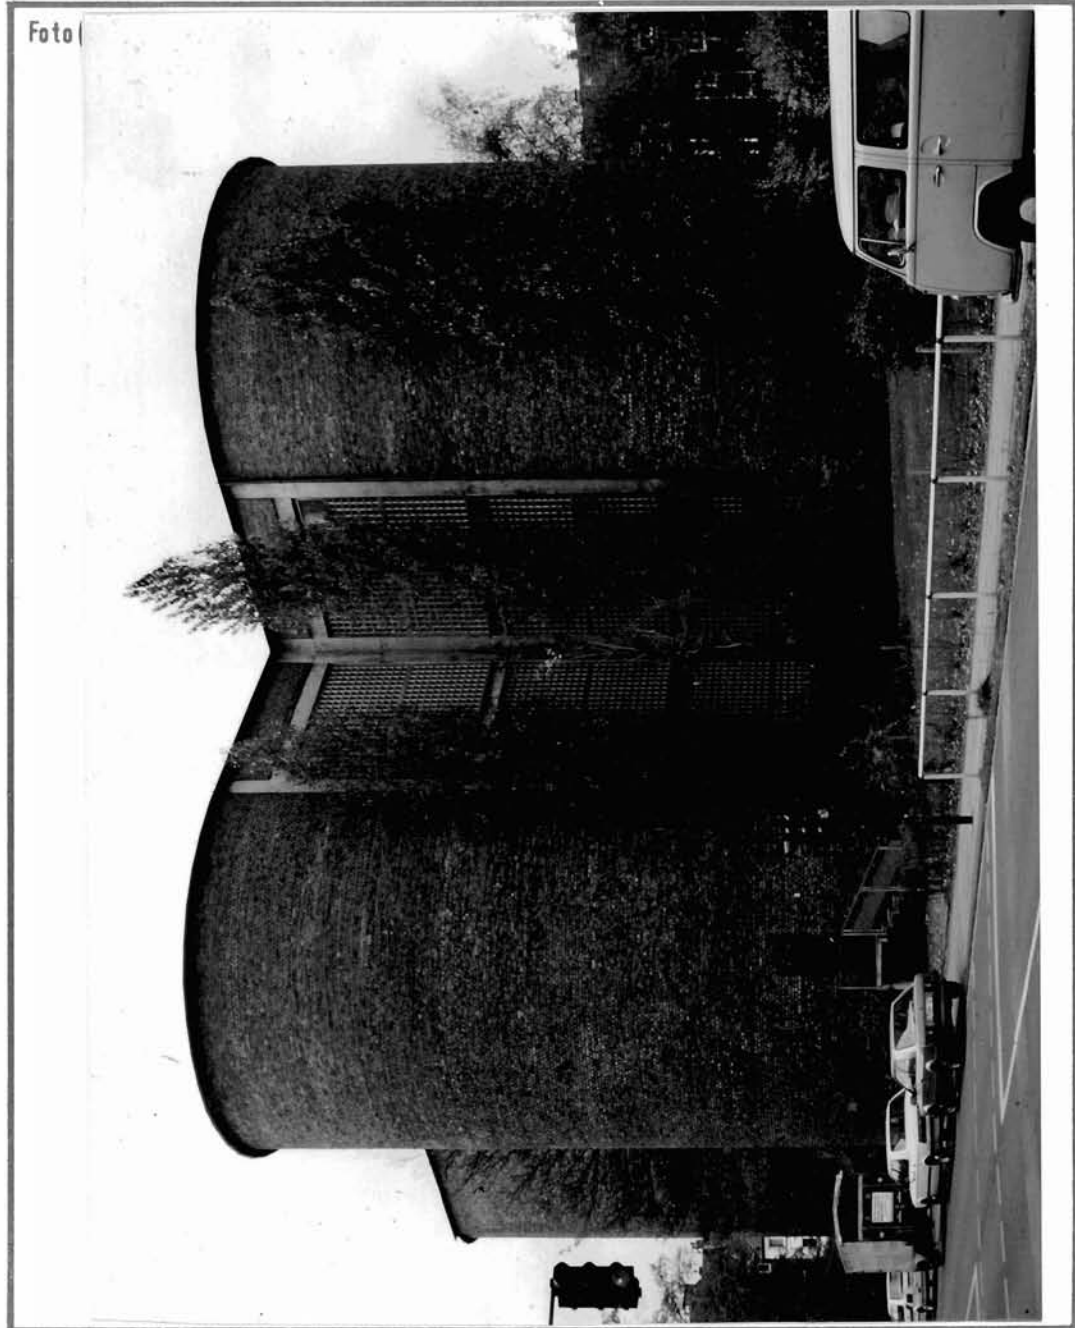

Planungs- und Baurecht

Bebauungsplan

Hinweise auf Sachakten

Hinweise auf Inventare, Literatur, Archivquellen,
Zeichnungen, Fotos, Karten u. a.

Lageplan u. a. Darstellungen Maßstab 1:1000

