



Denkmalliste Stadt Essen

Untere Denkmalbehörde - St.A. 65 -

65 - 155 06.82 ●

Strasse / Nr. Von-Seeckt-Str. 42			
Stadtbezirk II	Stadtteil Rüttenscheid (10)	Gemarkung Rüttenscheid	
Lfd.-Nr. 851	Eintr.-Datum 27.04.1995	Flur 30	Flurstück 182
Art des Denkmals Baudenkmal		Kurzbeschreibung Wohnhaus	
Darstellung der wesentlichen Merkmale des Denkmals nach dem Text aus dem Sammelantrag des Landschaftverbandes Rheinland 1908, Plan und Ausführung: Bauunt. Hawig; 3-geschossiges Gebäude mit Souterrainfenstern im Sockel; der Eingang in ornamentiertem Putzfeld im 2. und 3. OG befinden sich flachbogige, hölzerne Balkons mit durchlaufenden Stützen; das Haus ist mit einem Walmdach gedeckt und hat über die ganze Straßenseite hin ein Zwerchhaus, das das Haus fast giebelständig erscheinen läßt; das Zwerchhaus in Fachwerk, mit hoch-rechteckigen Fensterbändern tritt im Bereich der Dachschrägen vor.			
Hist. Ausstattungsstücke			

Foto



Das umseitig genannte Objekt ist ein Baudenkmal i.S. des §2(1u.2)DSchG,

da es bedeutend ist für

- die Geschichte des Menschen
- Städte und Siedlungen
- die Entwicklung der Arbeits- und Produktionsverhältnisse

Die Erhaltung und Nutzung des Baudenkmal(s) liegt aus

- künstlerischen
- wissenschaftlichen
- volkskundlichen
- städtebaulichen


Gründen im öffentlichen Interesse

Planungs- und Baurecht

Hinweise auf Sachakten

Hinweise auf Inventare, Literatur, Archivquellen, Zeichnungen, Fotos, Karten u. a.

Lageplan u. a. Darstellungen Maßstab 1:1000

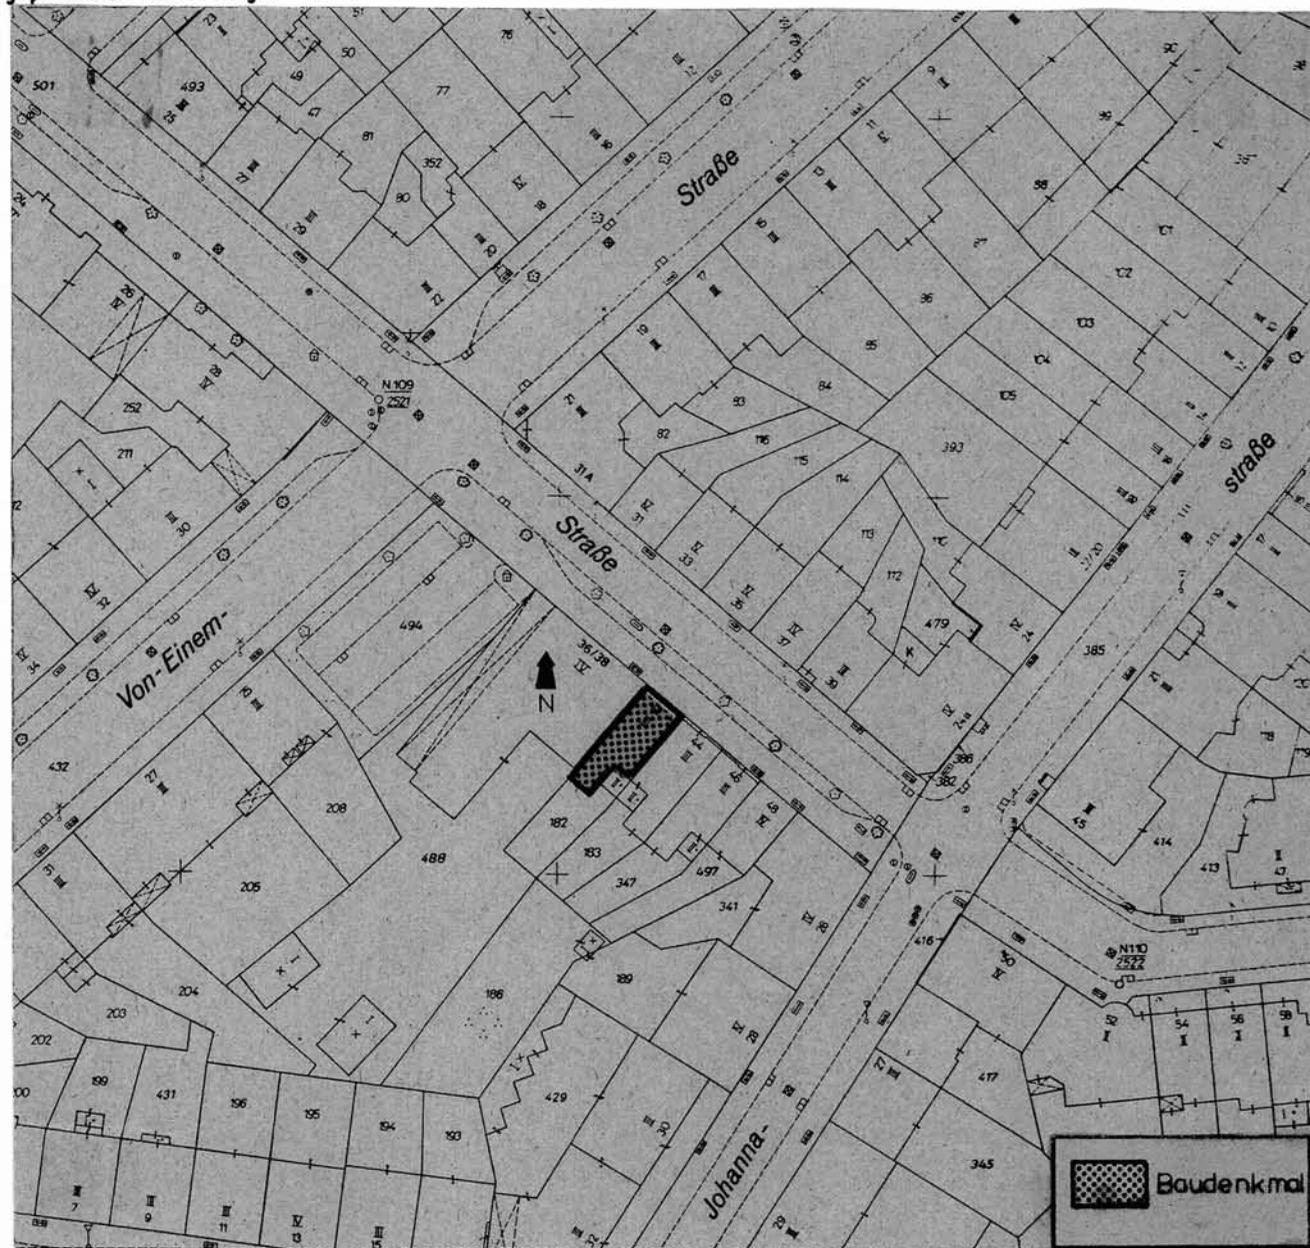

 Baudenkmal