



Denkmalliste Stadt Essen

Untere Denkmalbehörde - St.A. 65 -

65 - 155 06.82 ●

Strasse /Nr. Alte Hatzper Str. 40			
Stadtbezirk III	Stadtteil Haarzopf (28)	Gemarkung Haarzopf	
Lfd.-Nr. 872	Eintr.-Datum 25.04.1996 <i>A. B.</i>	Flur 11	Flurstück 29
Art des Denkmals Baudenkmal		Kurzbeschreibung Wohnhaus	
Darstellung der wesentlichen Merkmale des Denkmals nach dem Text aus dem Sammelantrag des Landschaftsverbandes Rheinland			
Anfang des 19. Jh.;?			
2-geschossiges langgestrecktes Gebäude mit traufseitigem Eingang, die Fenster sind in Achsen mit unregelmäßigen Abständen angeordnet, auffällig sind hohe Fenster im EG, ein niedrigeres OG mit kleineren Fenstern; breiter Eingang mit Türblatt nach 1900; das Haus wirkt neu verputzt, Dach erneuert; an beiden Traufseiten 2-geschossige Wirtschaftsgebäude.			
Hist. Ausstattungsstücke			

Fot



Das (Die) umseitig genannte(n) Objekt(e) ist (sind) ein

Baudenkmal(e) i. S. des § 2(1 u. 2) DSchG,

Bodendenkmal(e) i. S. des § 2(1 u. 5) DSchG,

da es (sie) bedeutend ist (sind) für

die Geschichte des Menschen

Städte und Siedlungen

die Entwicklung der Arbeits- und Produktionsverhältnisse

Die Erhaltung und Nutzung des (der) Baudenkmal(e) / Bodendenkmal(e) liegt aus

künstlerischen

wissenschaftlichen

volkskundlichen

städtebaulichen


Gründen im öffentlichen Interesse

Planungs- und Baurecht

Hinweise auf Sachakten

Hinweise auf Inventare, Literatur, Archivquellen, Zeichnungen, Fotos, Karten u. a.

Lageplan u. a. Darstellungen Maßstab 1:1000

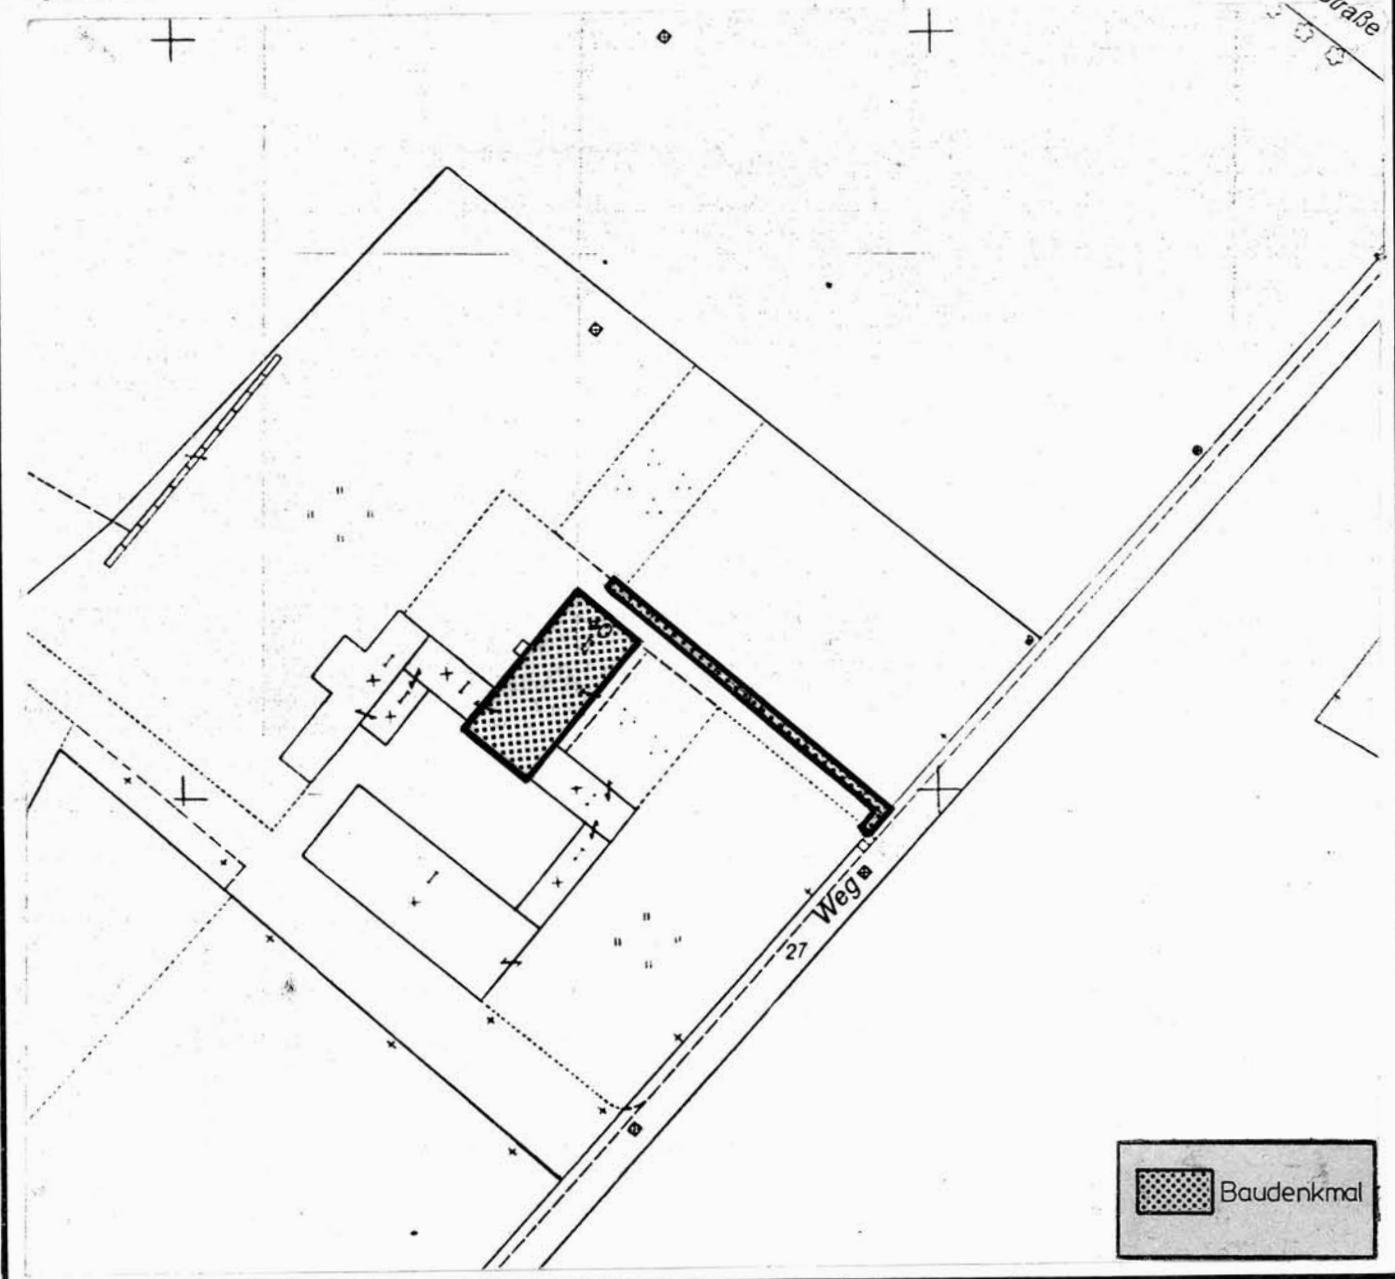

 Baudenkmal