



Denkmalliste Stadt Essen

Untere Denkmalbehörde - St.A. 65 -

65 - 155 06.82 ●

Strasse / Nr. Kölner Straße 33

Stadtbezirk III	Stadtteil Frohnhausen (8)	Gemarkung Frohnhausen	
Lfd.-Nr. 96	Eintr.-Datum 12.12.1985 <i>I.A. Boe</i>	Flur 21	Flurstück 514
Art des Denkmals Baudenkmal		Kurzbeschreibung Kath. Pfarrkirche St. Antonius	

Darstellung der wesentlichen Merkmale des Denkmals

Die Kirche St. Antonius wurde von dem Architekten Rudolf Schwarz erbaut. Das Kirchengebäude ist über einem T-förmigen Grundriß errichtet, wobei an den Seiten eingeschossige Hallen angefügt sind, die das T in basikaler Form zu einem Quadrat aufweiten. Das mit Ziegeln ausgefachte Stahlbetonskelett wird im oberen Bereich durch farbige Fenster geöffnet, so daß im Innenraum das Licht vom Obergaden in den unteren Kirchenraum eindringt. Sehenswert ist nicht nur die Architektur des Kirchengebäudes, sondern auch die von Schwarz entworfene Ausstattung. Die Kirche St. Antonius stellt ein Dokument für die Spätzeit der klassischen Moderne dar und hat deshalb Bedeutung für Architekturgeschichte. Da die Kirche gestalterische Qualitäten aufweist, liegt ihre Erhaltung und Nutzung aus wissenschaftlichen, insbesondere architekturgeschichtlichen und künstlerischen Gründen im öffentlichen Interesse.

Hist. Ausstattungsstücke

Foto(s)




Planungs- und Baurecht

Bebauungsplan

Hinweise auf Sachakten

Hinweise auf Inventare, Literatur, Archivquellen,
Zeichnungen, Fotos, Karten u. a.

Lageplan u. a. Darstellungen

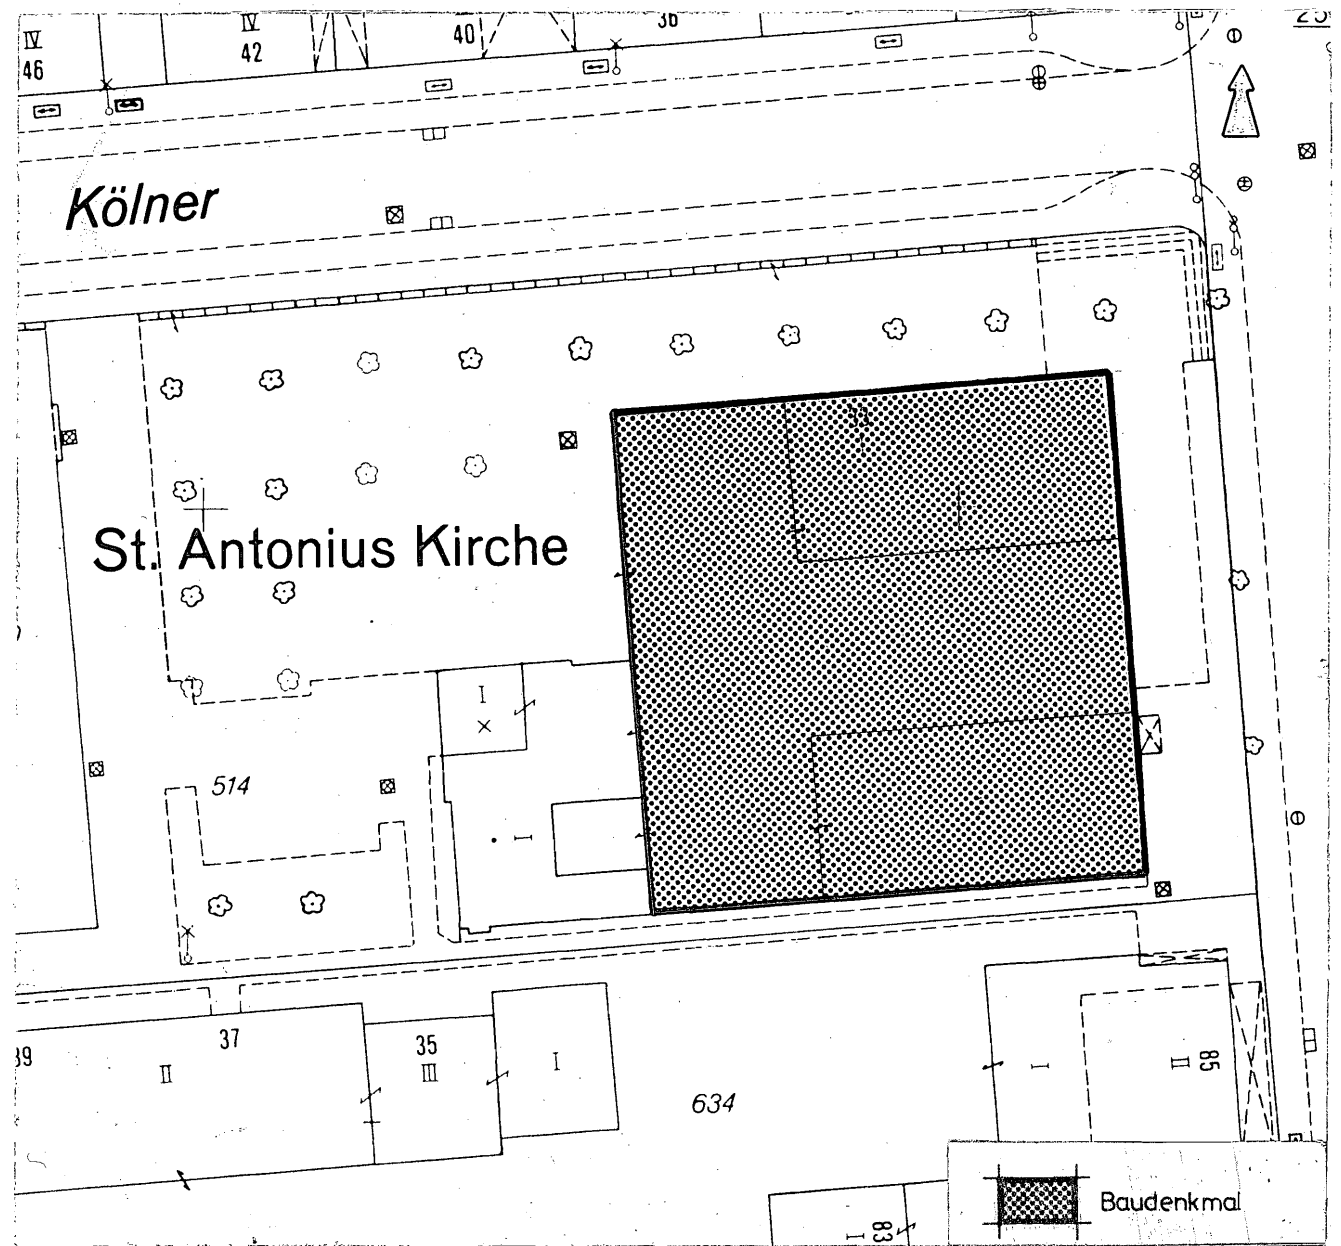

Maßstab 1 : 500