



# Denkmalliste Stadt Essen

Untere Denkmalbehörde - St.A. 65 -

65 - 155 06.82 ●

Strasse / Nr.

Krayer Straße 228

Stadtbezirk

VII

Stadtteil

Kray (35)

Gemarkung

Kray

Lfd.-Nr.

98

Eintr.-Datum

12.12.1985 <sup>I.A.</sup> *Pöhl*

Flur

11

Flurstück

536 56

Art des Denkmals

Baudenkmal

Kurzbeschreibung

Kath.Kirche St.Barbara


## Darstellung der wesentlichen Merkmale des Denkmals

Es handelt sich um eine neugotische Backsteinkirche, die 1895-1897 nach dem Entwurf des Architekten Juseph Kleesattel errichtet wurde. Auffällig ist die vollständig erhaltene Innenarchitektur sowie die nazarenischen Kirchenfenster.

Aus diesem Grunde ist die Kirche bedeutend für die Architekturgeschichte und für die Ortsgeschichte des Stadtteils Kray. Ihre Erhaltung und Nutzung liegt sus städtebaulichen, wissenschaftlichen, künstlerischen und architekturhistorischen Gründen im öffentlichen Interesse, da die Kirche gestalterische Qualitäten aufweist und ein wichtiges Element der Stadtplanung in Kray darstellt.

Hist. Ausstattungstücke

Foto(s)

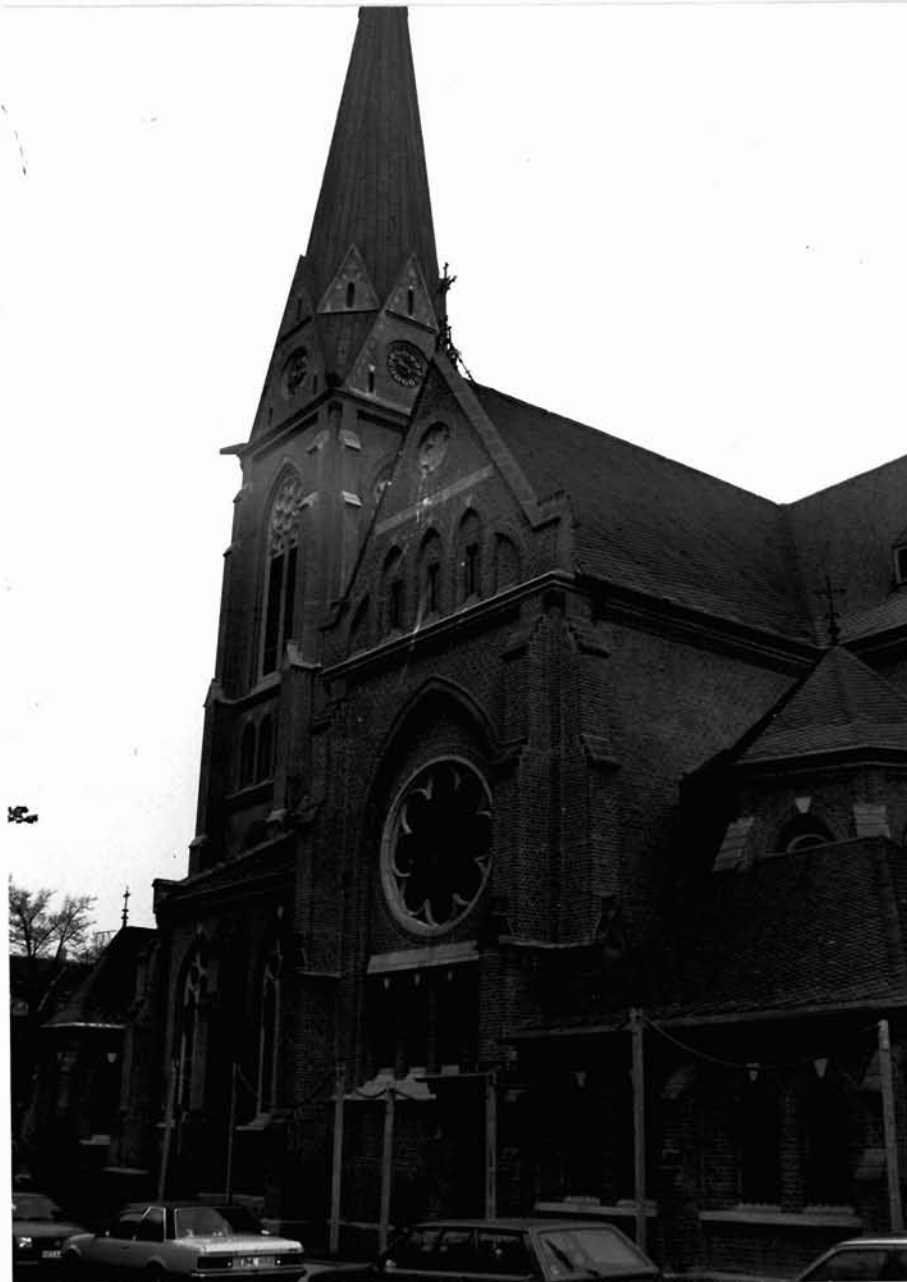


Planungs- und Baurecht

Bebauungsplan

Hinweise auf Sachakten

Hinweise auf Inventare, Literatur, Archivquellen,  
Zeichnungen, Fotos, Karten u.a.

Lageplan u.a. Darstellungen

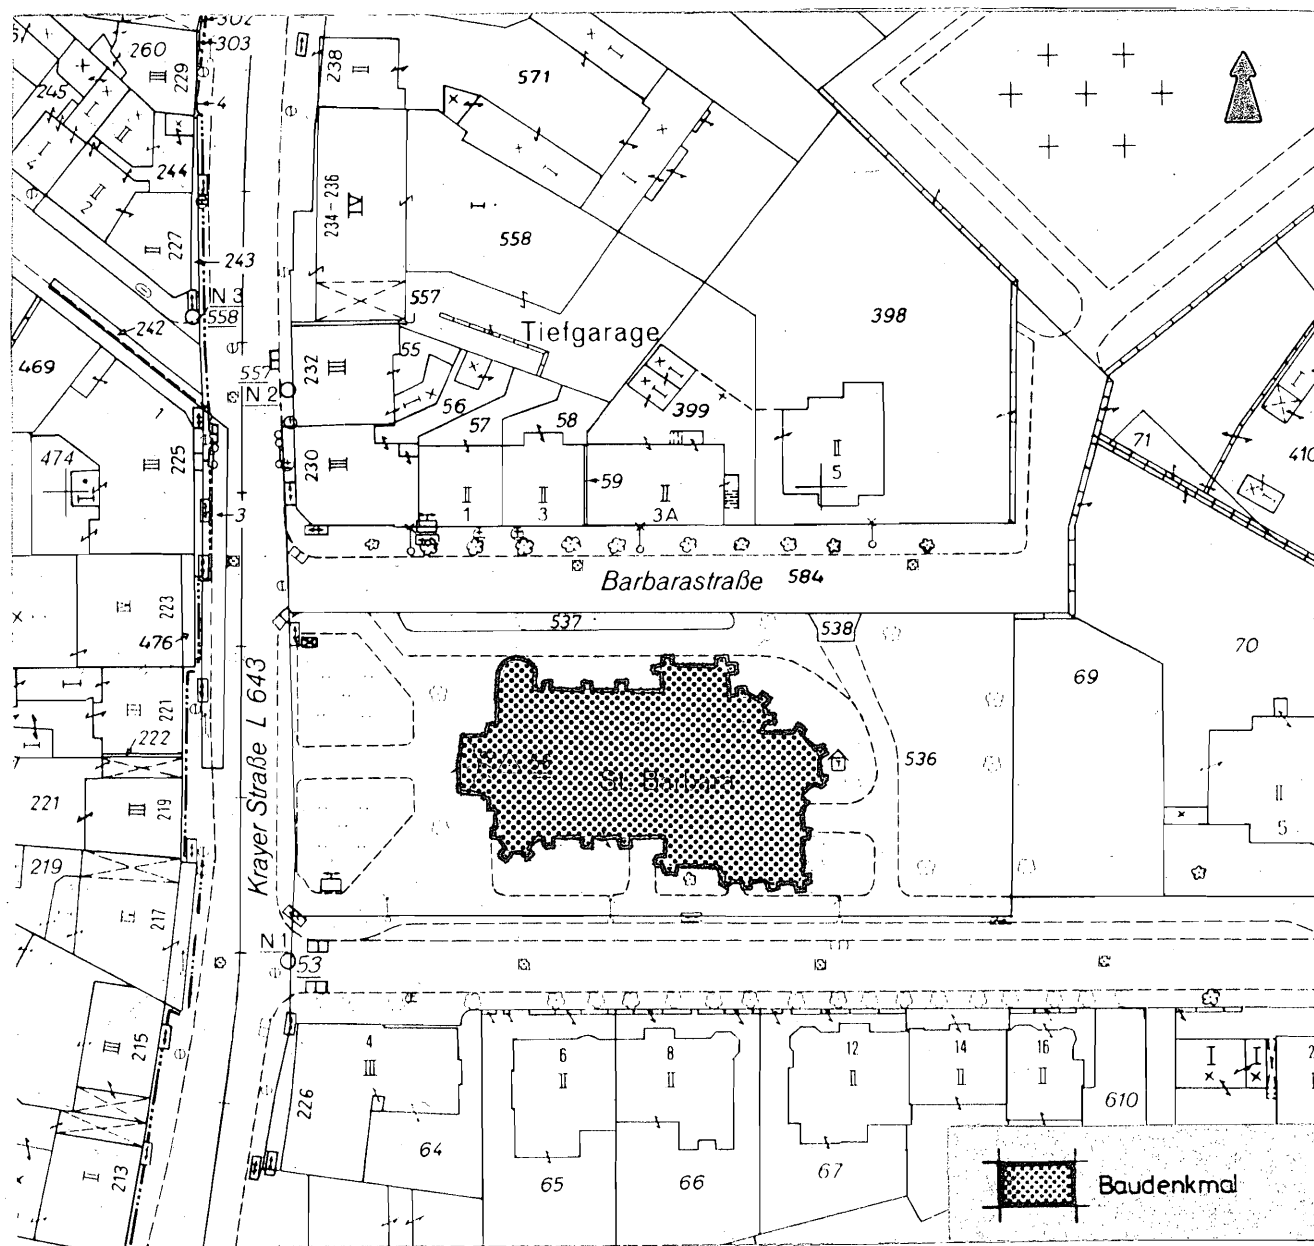

Maßstab 1 : 1000