




# Denkmalliste Stadt Essen

Untere Denkmalbehörde - St.A. 65 -

Foto(s) L 730319A

Strasse /Nr. Kreuzeskirchstr./I. Weberstraße			
Stadtbezirk I	Stadtteil Stadtkern	Gemarkung Stadtkern	
Lfd.-Nr. 3A	Eintr.-Datum (BVI) 24.11.1998 i.A. Bebau	Flur 40	Flurstück 196/239/288
Art des Denkmals Bodendenkmal		Kurzbeschreibung Hof Aschebroch	
<b>Darstellung der wesentlichen Merkmale des Denkmals</b> Die Kreuzeskirche befindet sich auf dem Gelände des im 14. Jahrhundert urkundlich bezeugten Hofes "Aschebroch". Nördlich der Kreuzeskirche konnte im Sommer 1997 ein grubenähnlicher Befund angeschnitten werden, aus dem Funde des 14.-16. Jhts. stammen, die auf Bronzeguß schließen lassen. Dieser Befund läßt vermuten, daß intakte Überreste der Hofanlage im Boden erhalten sind. Wegen des Nachweises von Bronzeguß auf einer mittelalterlichen Hofanlage ist der Platz von Bedeutung für die Geschichte des Menschen, insbes. für die mittelalterliche Besiedlungsgeschichte und zudem von großer technologisch-geschichtlicher Bedeutung für die Stadt. Daher sprechen wissenschaftliche Gründe für die Erhaltung und Nutzung als archäologisches Forschungsobjekt.			
Hist. Ausstattungstücke			

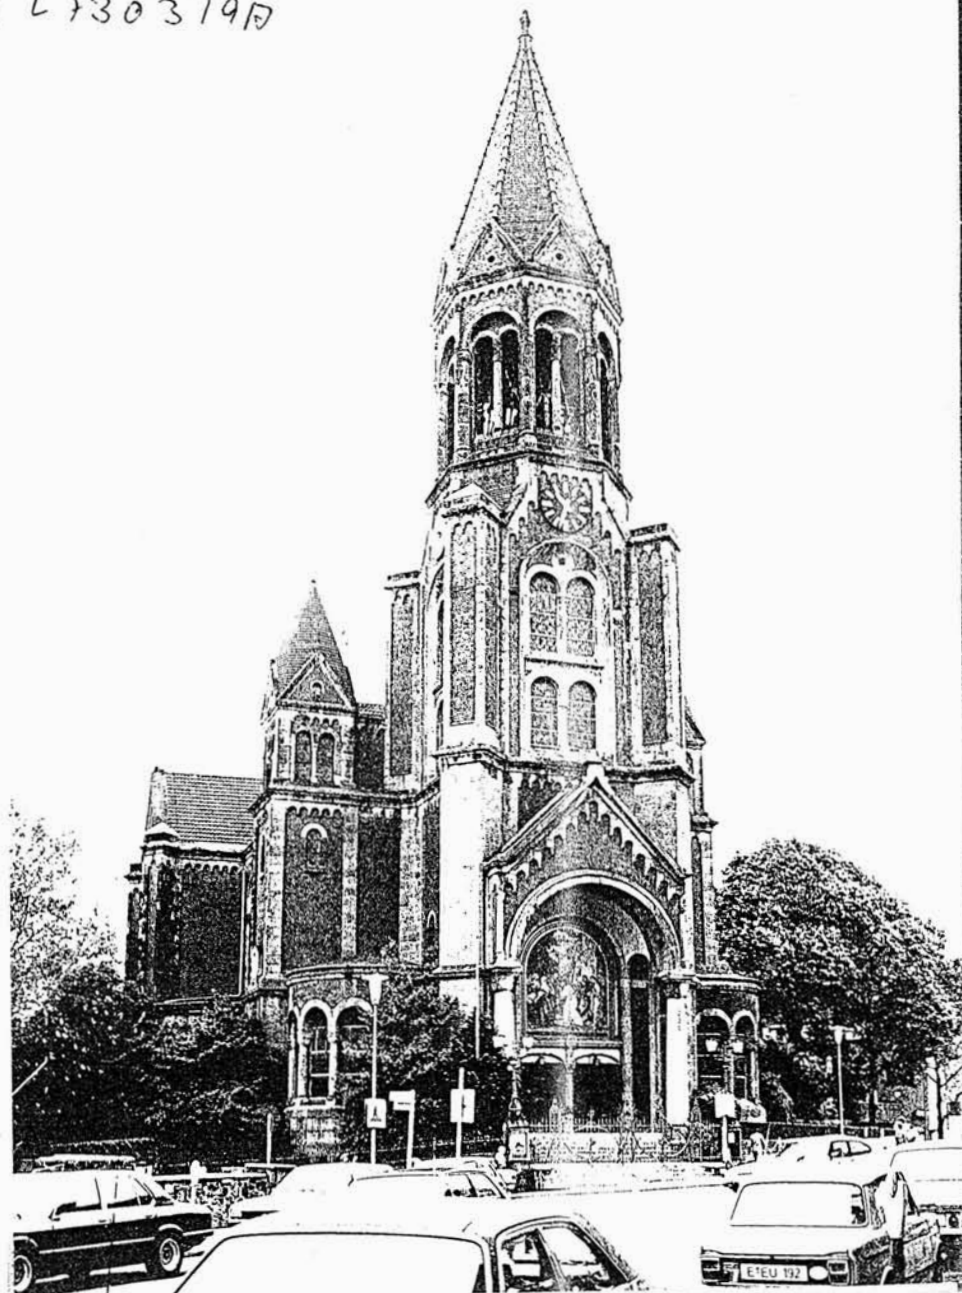

Das (Die) umseitig genannte(n) Objekt(e) ist (sind) ein

Baudenkmal(e) i. S. des § 2(1u.2) DSchG,

Bodendenkmal(e) i. S. des § 2(1u.5) DSchG,

da es (sie) bedeutend ist (sind) für

die Geschichte des Menschen

Städte und Siedlungen

die Entwicklung der Arbeits- und Produktionsverhältnisse

Die Erhaltung und Nutzung des(r) Baudenkmal(e) /

Bodendenkmal(e) liegt aus

künstlerischen

wissenschaftlichen

volkskundlichen

städtebaulichen

Gründen im öffentlichen Interesse

Planungs- und Baurecht


Hinweise auf Inventare, Literatur,  
Archivquellen, Zeichnungen, Fotos,  
Karten u.a.

Lit.: H. Böhner, Beitr. zur Geschichte  
von Stadt und Stadt Essen 94, 1931, S.  
441ff. H. Drescher, Hammaburg 7, 1961,  
S. 107ff. W. Janssen et.al., Rhein.

Ausgr. 27, Köln/Bonn (1987)

G. Krause, Stadtgeschichte in Duisburg,  
Duisburg (1992)

Lageplan u. a. Darstellungen

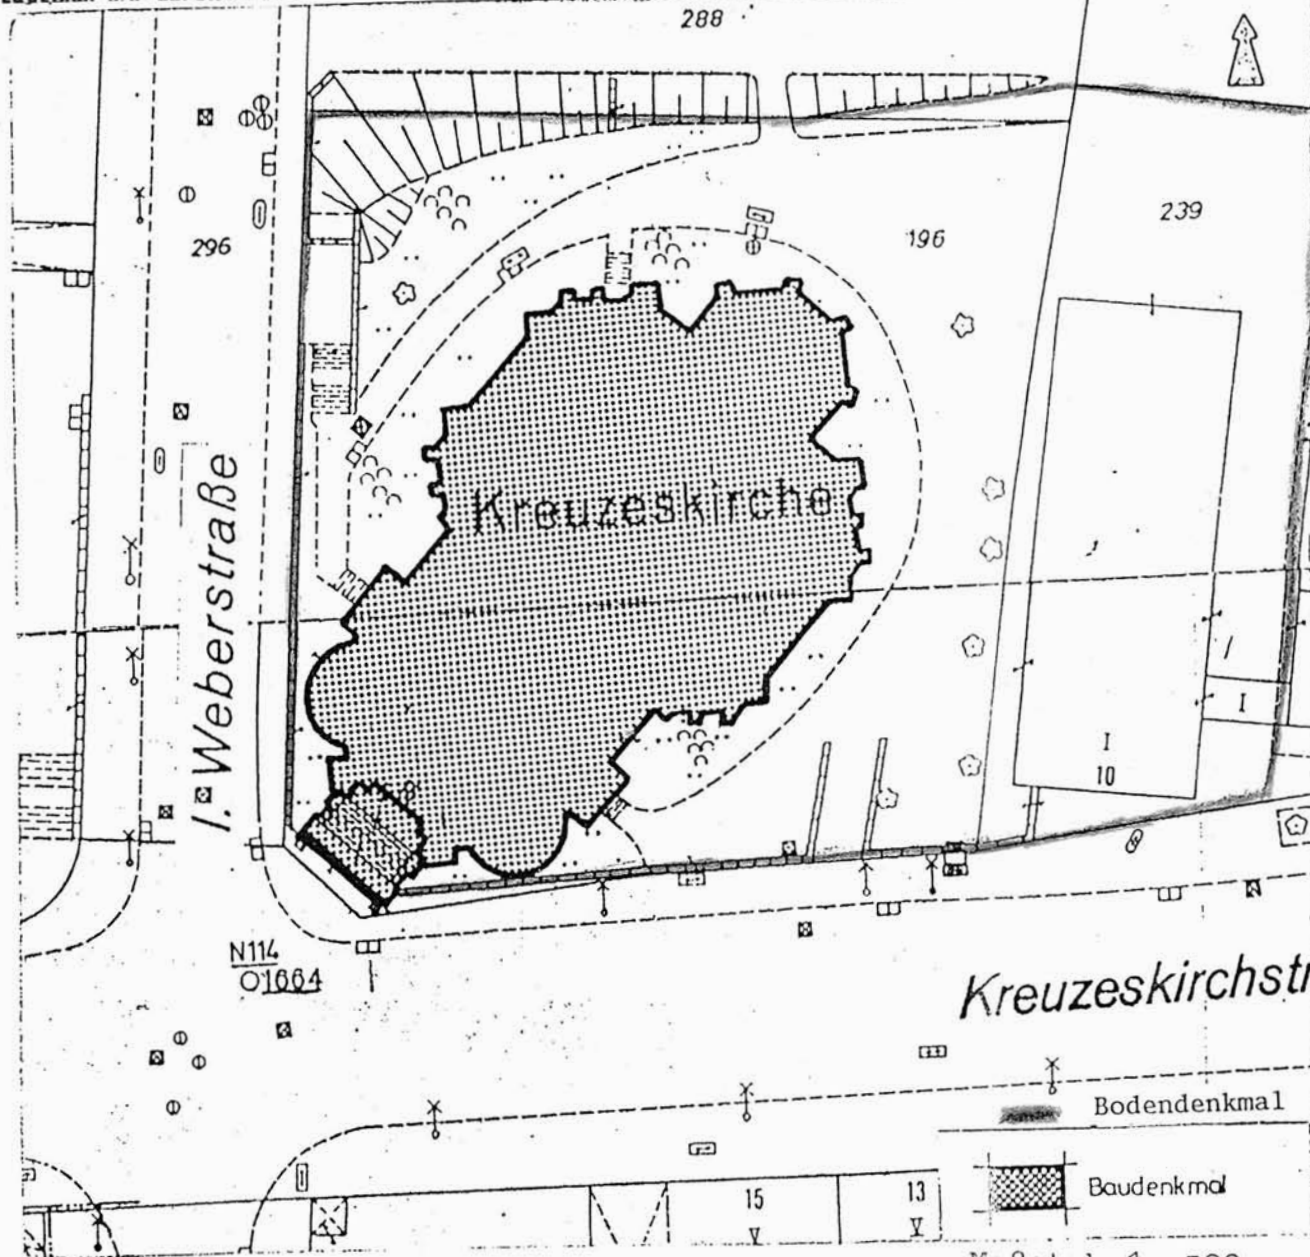

Maßstab 1: 500