

Denkmalliste Stadt Essen

Untere Denkmalbehörde - St. A. 65 -

65 - 155 06.82 ●

Strasse / Nr. Brückstraße 47/Hufergasse 1/3			
Stadtbezirk IX	Stadtteil Werden (29)	Gemarkung Werden	
Lfd.-Nr. 141	Eintr.- Datum 10.07.1986 <i>i.A. Bezeles</i>	Flur 5	Flurstück 87 537
Art des Denkmals Baudenkmal		Kurzbeschreibung Wohn- u. Geschäftshaus	
Darstellung der wesentlichen Merkmale des Denkmals Das dreigeschossige traufseitige Gebäude aus der 2. Hälfte des 19. Jh. steht an der Einmündung der Hufergasse in die Brückstr. Es gehört zu den ältesten erhaltenen Gebäuden der Werdener Innenstadt und ist im Zusammenhang mit den anschließenden Bauten in der Gasse und den rechts angrenzenden Häusern der Brückstraße zu sehen, die in ihrer kleinteiligen Struktur wichtige Raumgrenzen im Stadtgrundriß bilden. Auffällig an diesem Haus ist u.a. die hohe Ladentür im Giebel zur Hufergasse (Speichergeschoß eines alten Geschäftshauses). Neben der historischen und städtebaulichen Bedeutung hat das Haus mit seiner klassizistisch umgestalteten Fassade auch eine sozialgeschichtliche Bedeutung, indem es mit seinen Formen das gewandelte, am klassischen Ideal orientierte Selbstverständnis des Bürgertums dokumentiert. Es hat daher auch Bedeutung für die Geschichte des Menschen, für seine Erhaltung und Nutzung sprechen städtebauliche, architekturgeschichtliche und volkskundliche Gründe, da es die Lebensform jener Zeit dokumentiert und ein wichtiges Element der Stadtplanung in Werden darstellt.			
Hist. Ausstattungsstücke			

Foto(s)




Planungs- und Baurecht

Bebauungsplan

Hinweise auf Sachakten

Hinweise auf Inventare, Literatur, Archivquellen,
Zeichnungen, Fotos, Karten u.a.

7474
Lageplan u. a. Darstellungen

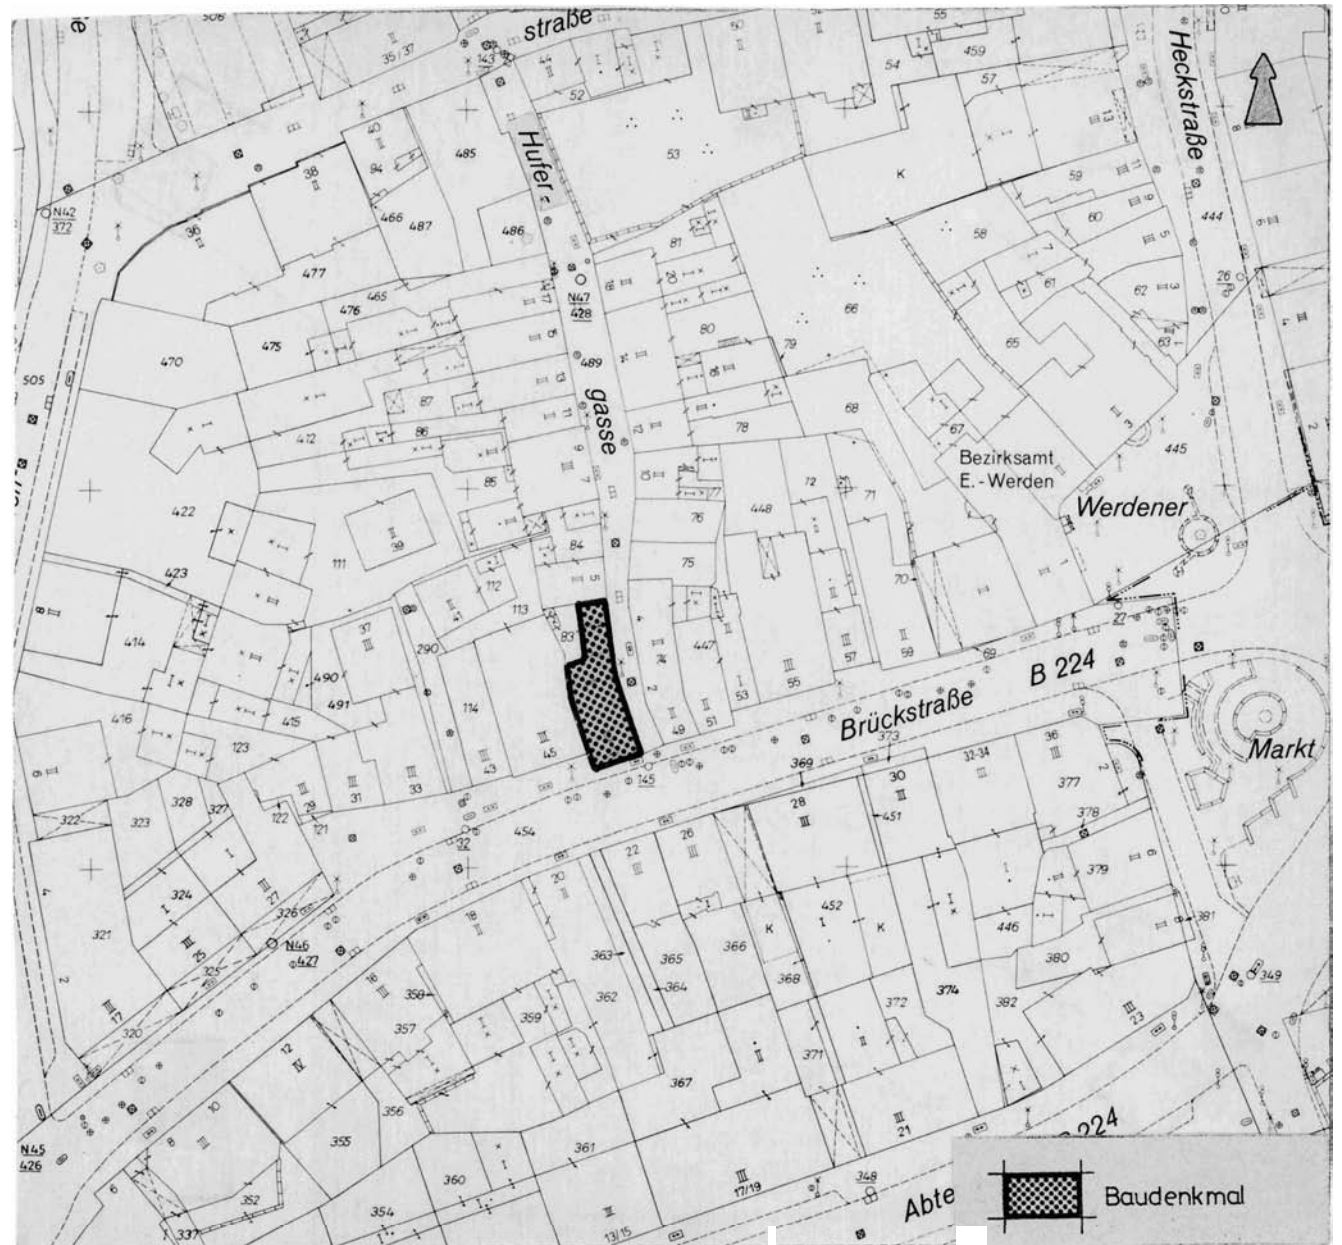

Maßstab 1 : 1000