



# Denkmalliste Stadt Essen

Untere Denkmalbehörde - St.A. 65 -

65 - 155 06.82 ●

|   |                                    |   |                        |
|---|------------------------------------|---|------------------------|
| <b>Strasse /Nr.</b><br>Haus Fuhr 7 - 9 / Heckstr.16   |                                    |   |                        |
| <b>Stadtbezirk</b><br>IX  | <b>Stadtteil</b><br>Werden (29)    | <b>Gemarkung</b><br>Werden  |                        |
| <b>Lfd.-Nr.</b><br>152  | <b>Eintr.- Datum</b><br>10.07.1986 | <b>Flur</b><br>12   | <b>Flurstück</b><br>57 |
| <b>Art des Denkmals</b><br>Baudenkmal   |                                    | <b>Kurzbeschreibung</b> Gemeindehaus der ev. Kirchengemeinde Werden |                        |
| <b>Darstellung der wesentlichen Merkmale des Denkmals</b><br>Das evang. Gemeindehaus besteht aus der um 1830 entstandenen ehem. Kirche und dem Anbau von 1909/10. Es handelt sich um eine Saalkirche mit fünf Rundbogenfenstern an den Längsseiten und östlich vorgestelltem dreigeschossigem Turm. Der Innenraum wird bestimmt durch den zwischen zwei Sakristeien im Osten angeordneten Halbkreis-Chor und der hölzernen Empore im Westen. Als in Werden eine neue Kirche errichtet wurde, wurde die schon bestehende Kirche durch den Architekten Jordan in ein Gemeindehaus mit Saal umgebaut und erweitert. Das klassizistische Portal wurde entfernt und an das ehem. Kirchenschiff wurde ein 2geschossiger, fünfsachsiger Kopfbau in neubergischer Formsprache angefügt. Das Gemeindehaus dokumentiert heute sowohl die klassizistische Kirchenarchitektur des frühen 19. Jh., als auch in sehr nobler, wohlproportionierter Formsprache die örtlich historischen Traditionen aus der Frühzeit d. Jh.. Das Gebäude hat damit Bedeutung für die Ortsgeschichte von Werden. Für seine Erhaltung und Nutzung sprechen architekturhistorische und volkskundliche Gründe. |                                    |   |                        |
| <b>Hist. Ausstattungsstücke</b>   |                                    |   |                        |

Foto(s)




Planungs- und Baurecht

Bebauungsplan

Hinweise auf Sachakten

Hinweise auf Inventare, Literatur, Archivquellen,  
Zeichnungen, Fotos, Karten u. a.

Lageplan u. a. Darstellungen

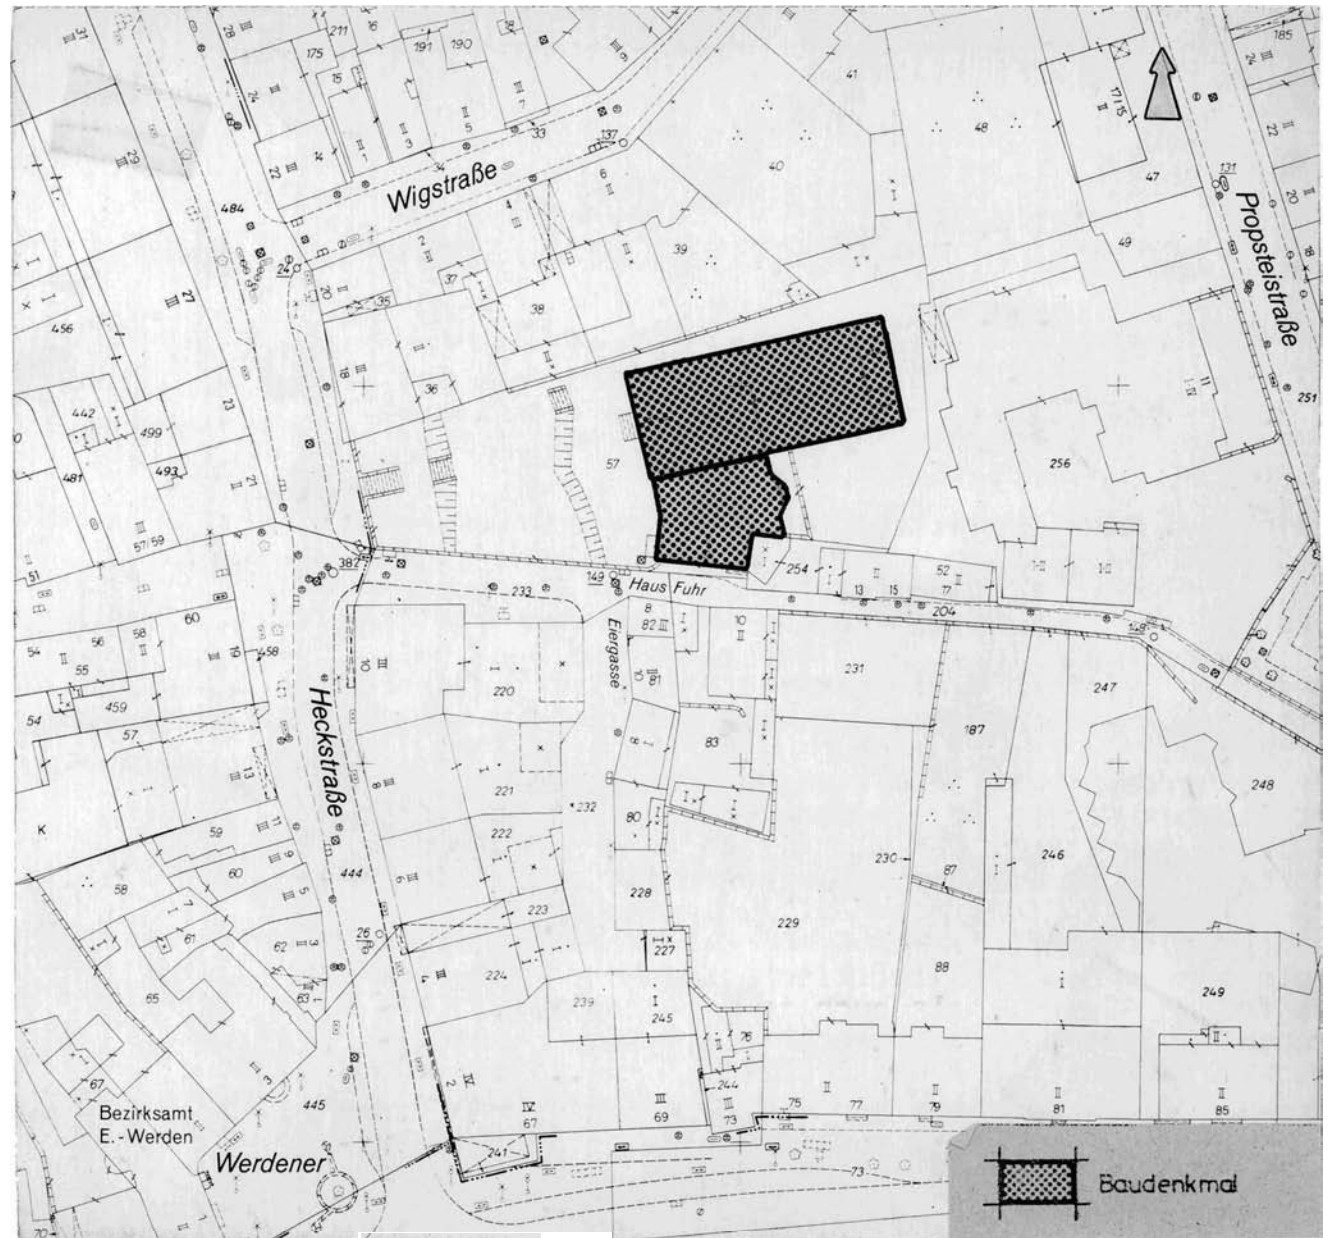

Maßstab 1 : 1000