



Denkmalliste Stadt Essen

Untere Denkmalbehörde - St.A. 65 -

65 - 155 06.82 ●

Strasse / Nr. Hauptstr. 94			
Stadtbezirk IX	Stadtteil Kettwig (49)	Gemarkung Kettwig	
Lfd.-Nr. 264	Eintr.- Datum 10.12.1987 <i>K. A.</i>	Flur 64	Flurstück 395
Art des Denkmals Baudenkmal		Kurzbeschreibung Fachwerkhaus	
Darstellung der wesentlichen Merkmale des Denkmals <p>2-geschossiges Fachwerkhaus, 18. Jh.; giebelständig zur Straße liegend mit Krüppelwalmdach, straßenseitig ist das Haus verschiefert und hat einen über das gesamte EG reichenden Ladeneinbau, beide Traufseiten zeigen Fachwerk, an einer ist ein über profilierte Knaggen stark vorkragendes OG auffällig, an dieser Seite ist das Fachwerk im vorderen Bereich verbrettert, die rückwärtige Giebelseite ist ebenfalls verbrettert; hat einen niederen neueren Anbau.</p>			
Hist. Ausstattungsstücke			

Foto(s)



Das (Die) umseitig genannte(n) Objekt(e) ist (sind) ein Baudenkmal(e) i. S. des § 2 (2) DSchG, da es (sie) bedeutend ist (sind) für

- die Geschichte des Menschen
- Städte und Siedlungen
- die Entwicklung der Arbeits- und Produktionsverhältnisse

Die Erhaltung und Nutzung des(r) Baudenkmal(s) liegt aus

- künstlerischen
- wissenschaftlichen
- volkskundlichen
- städtebaulichen


Gründen im öffentlichen Interesse.

Planungs- und Baurecht

Hinweise auf Sachakten

Hinweise auf Inventare, Literatur, Archivquellen, Zeichnungen, Fotos, Karten u.a

Lageplan u. a. Darstellungen

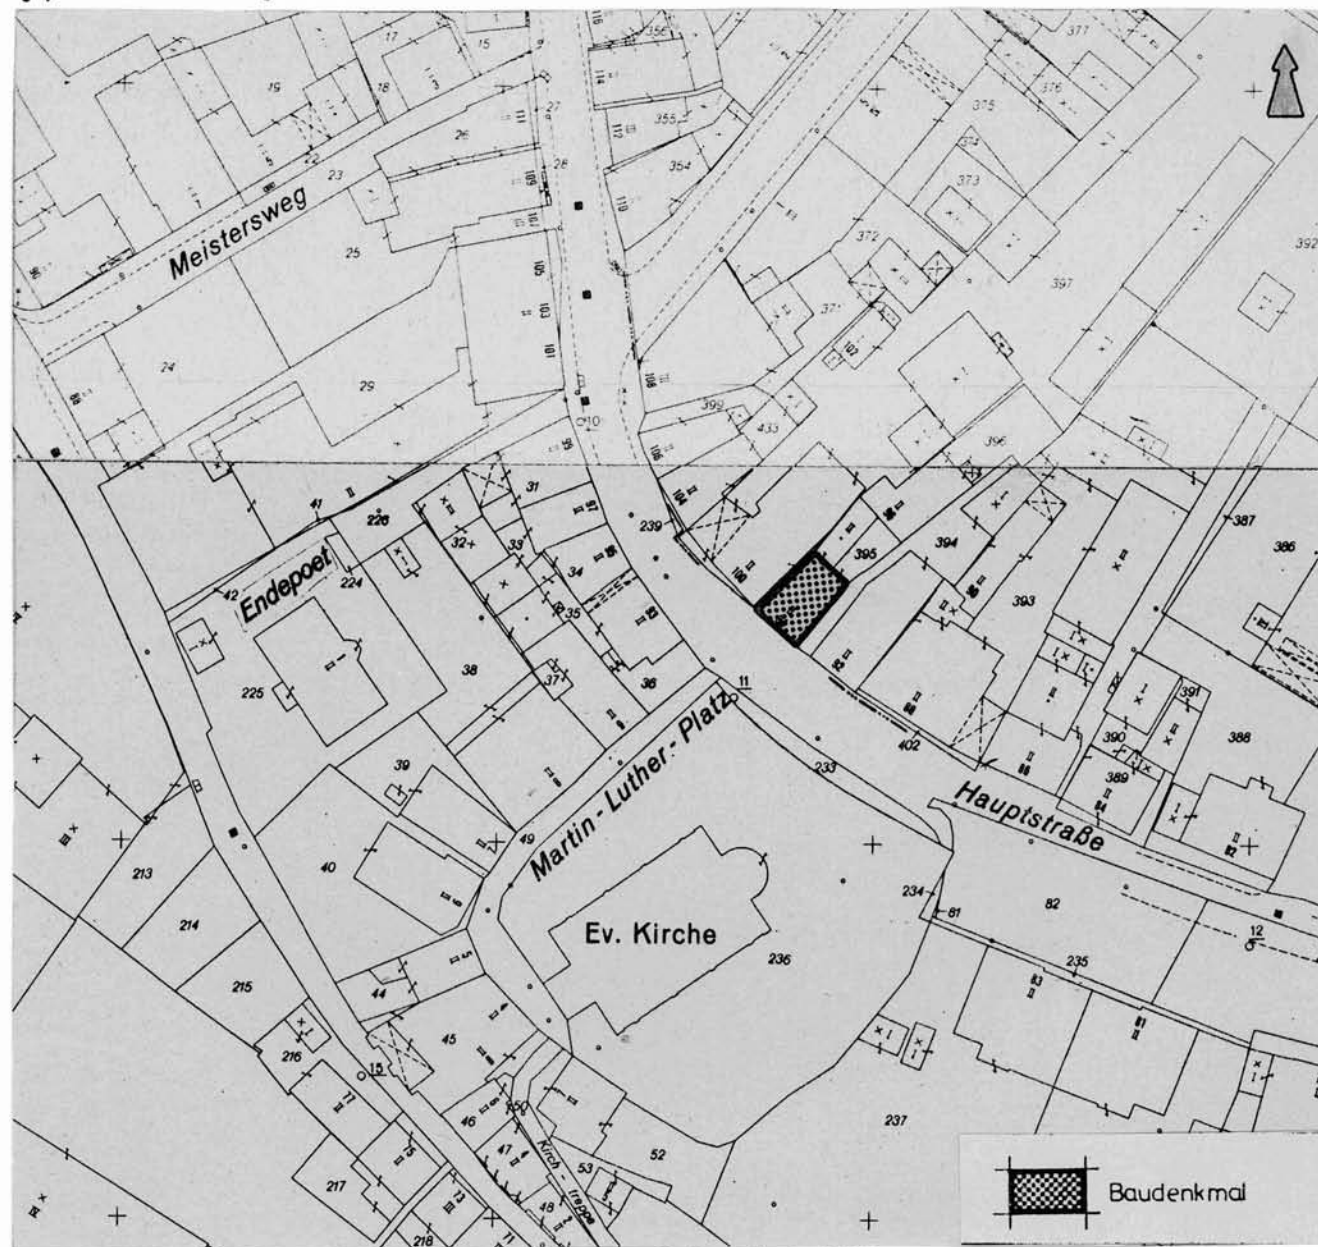

Maßstab 1:1000